

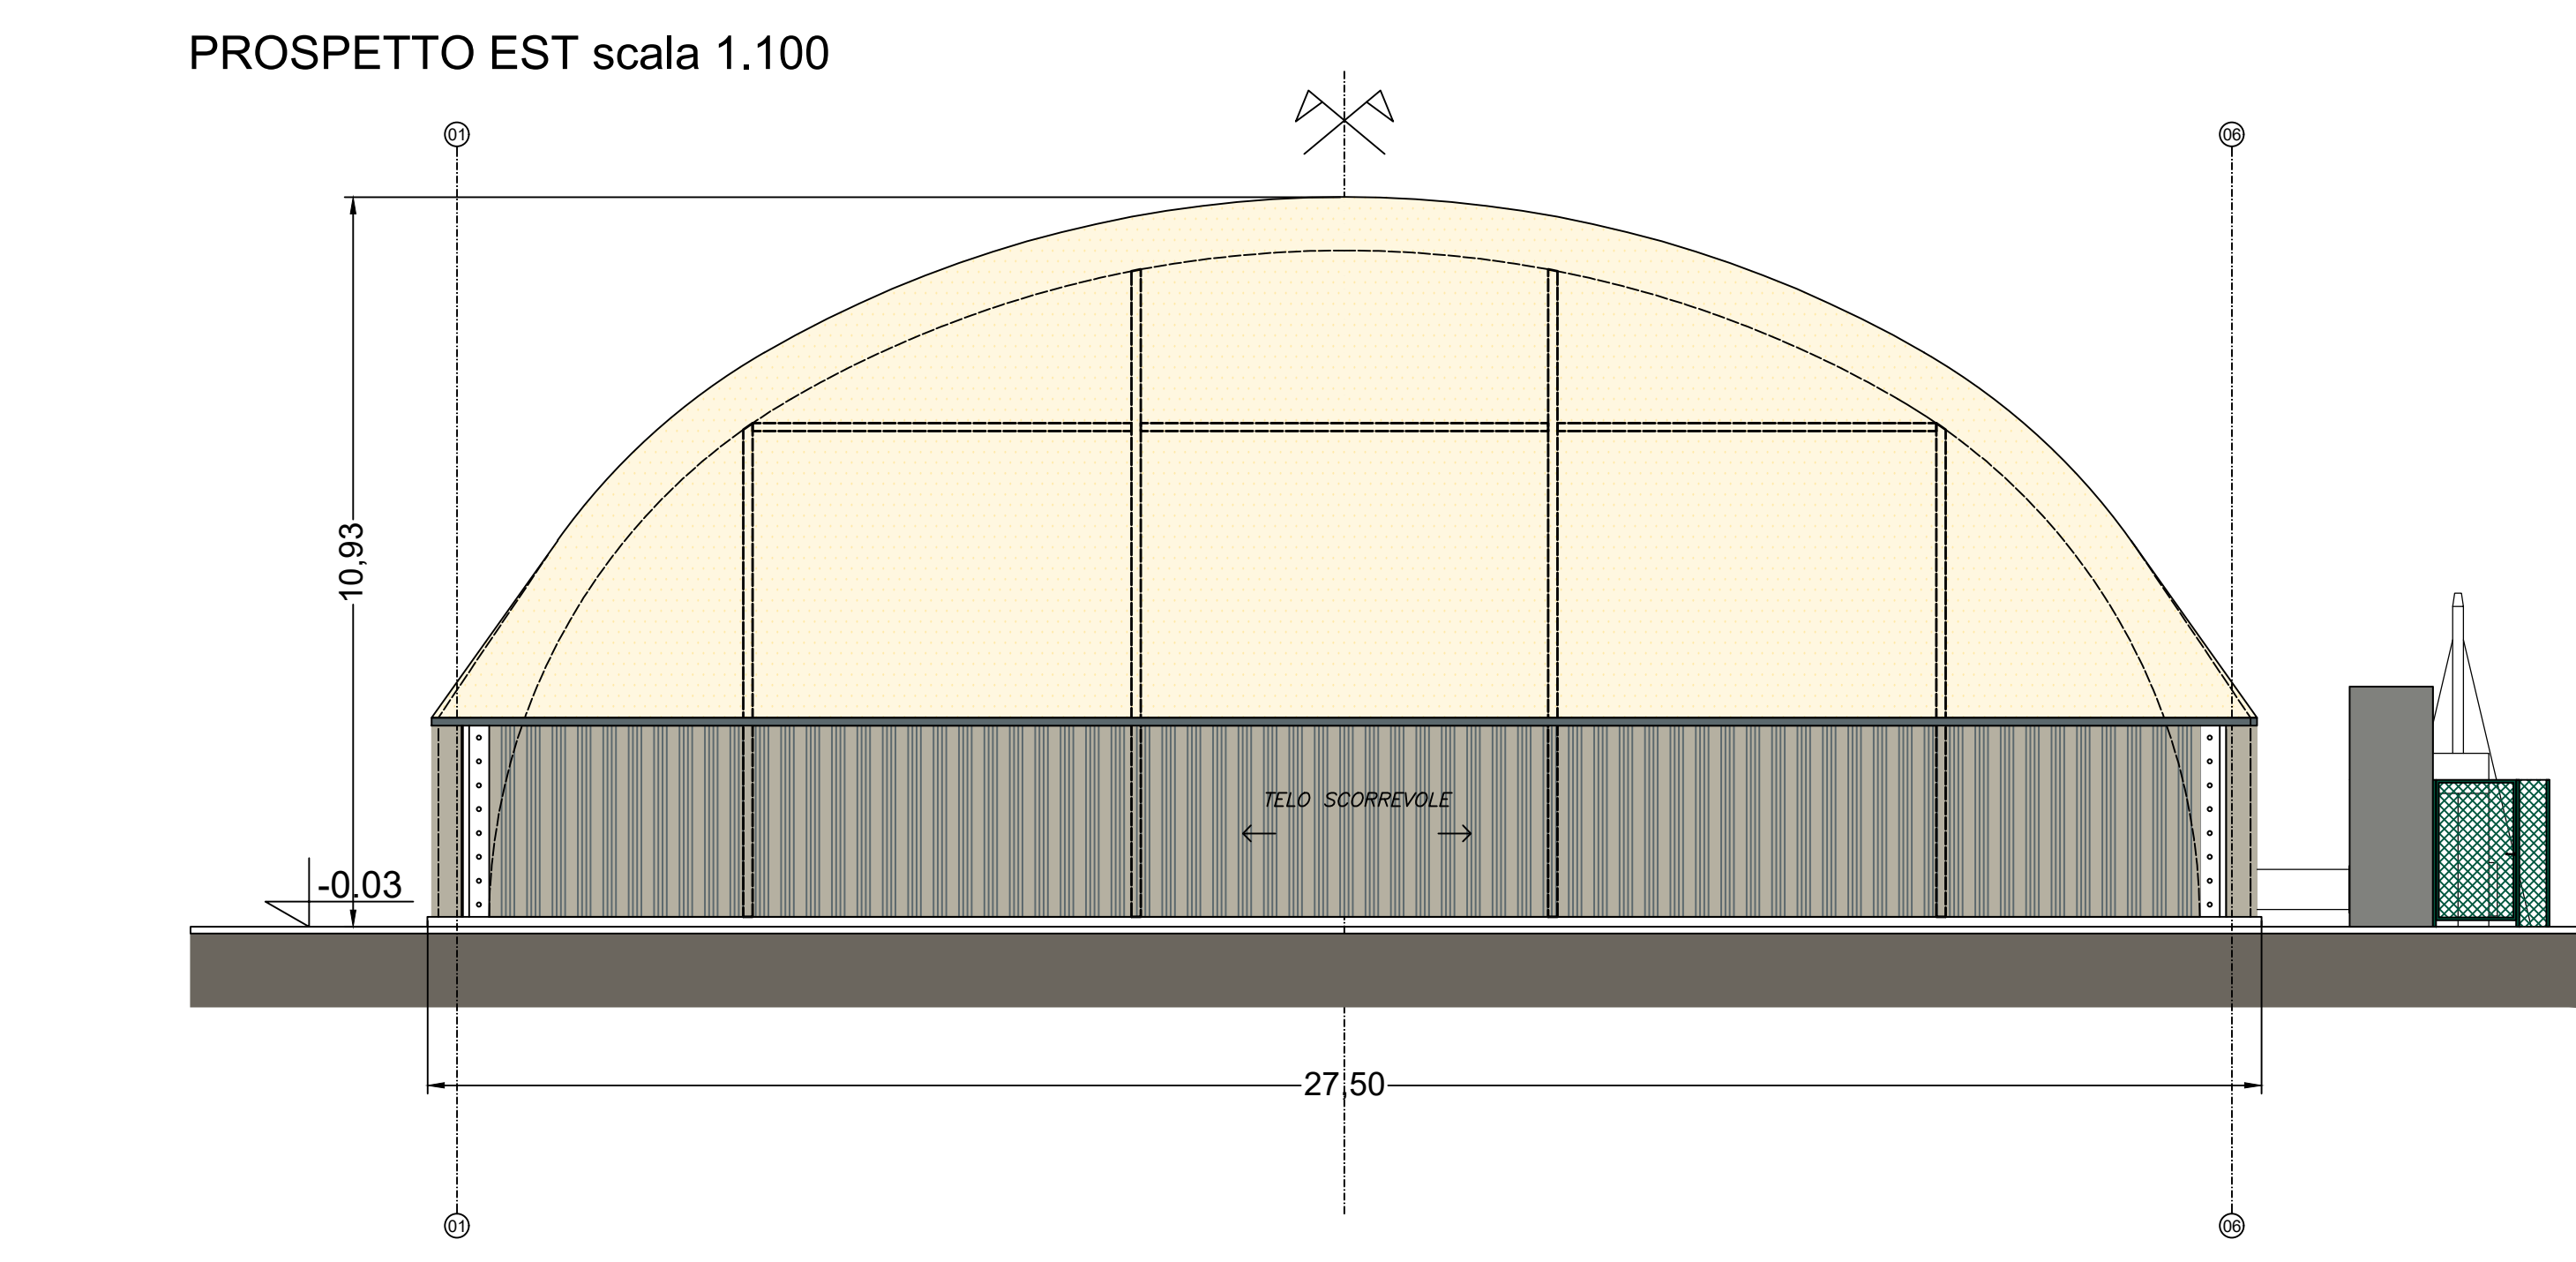
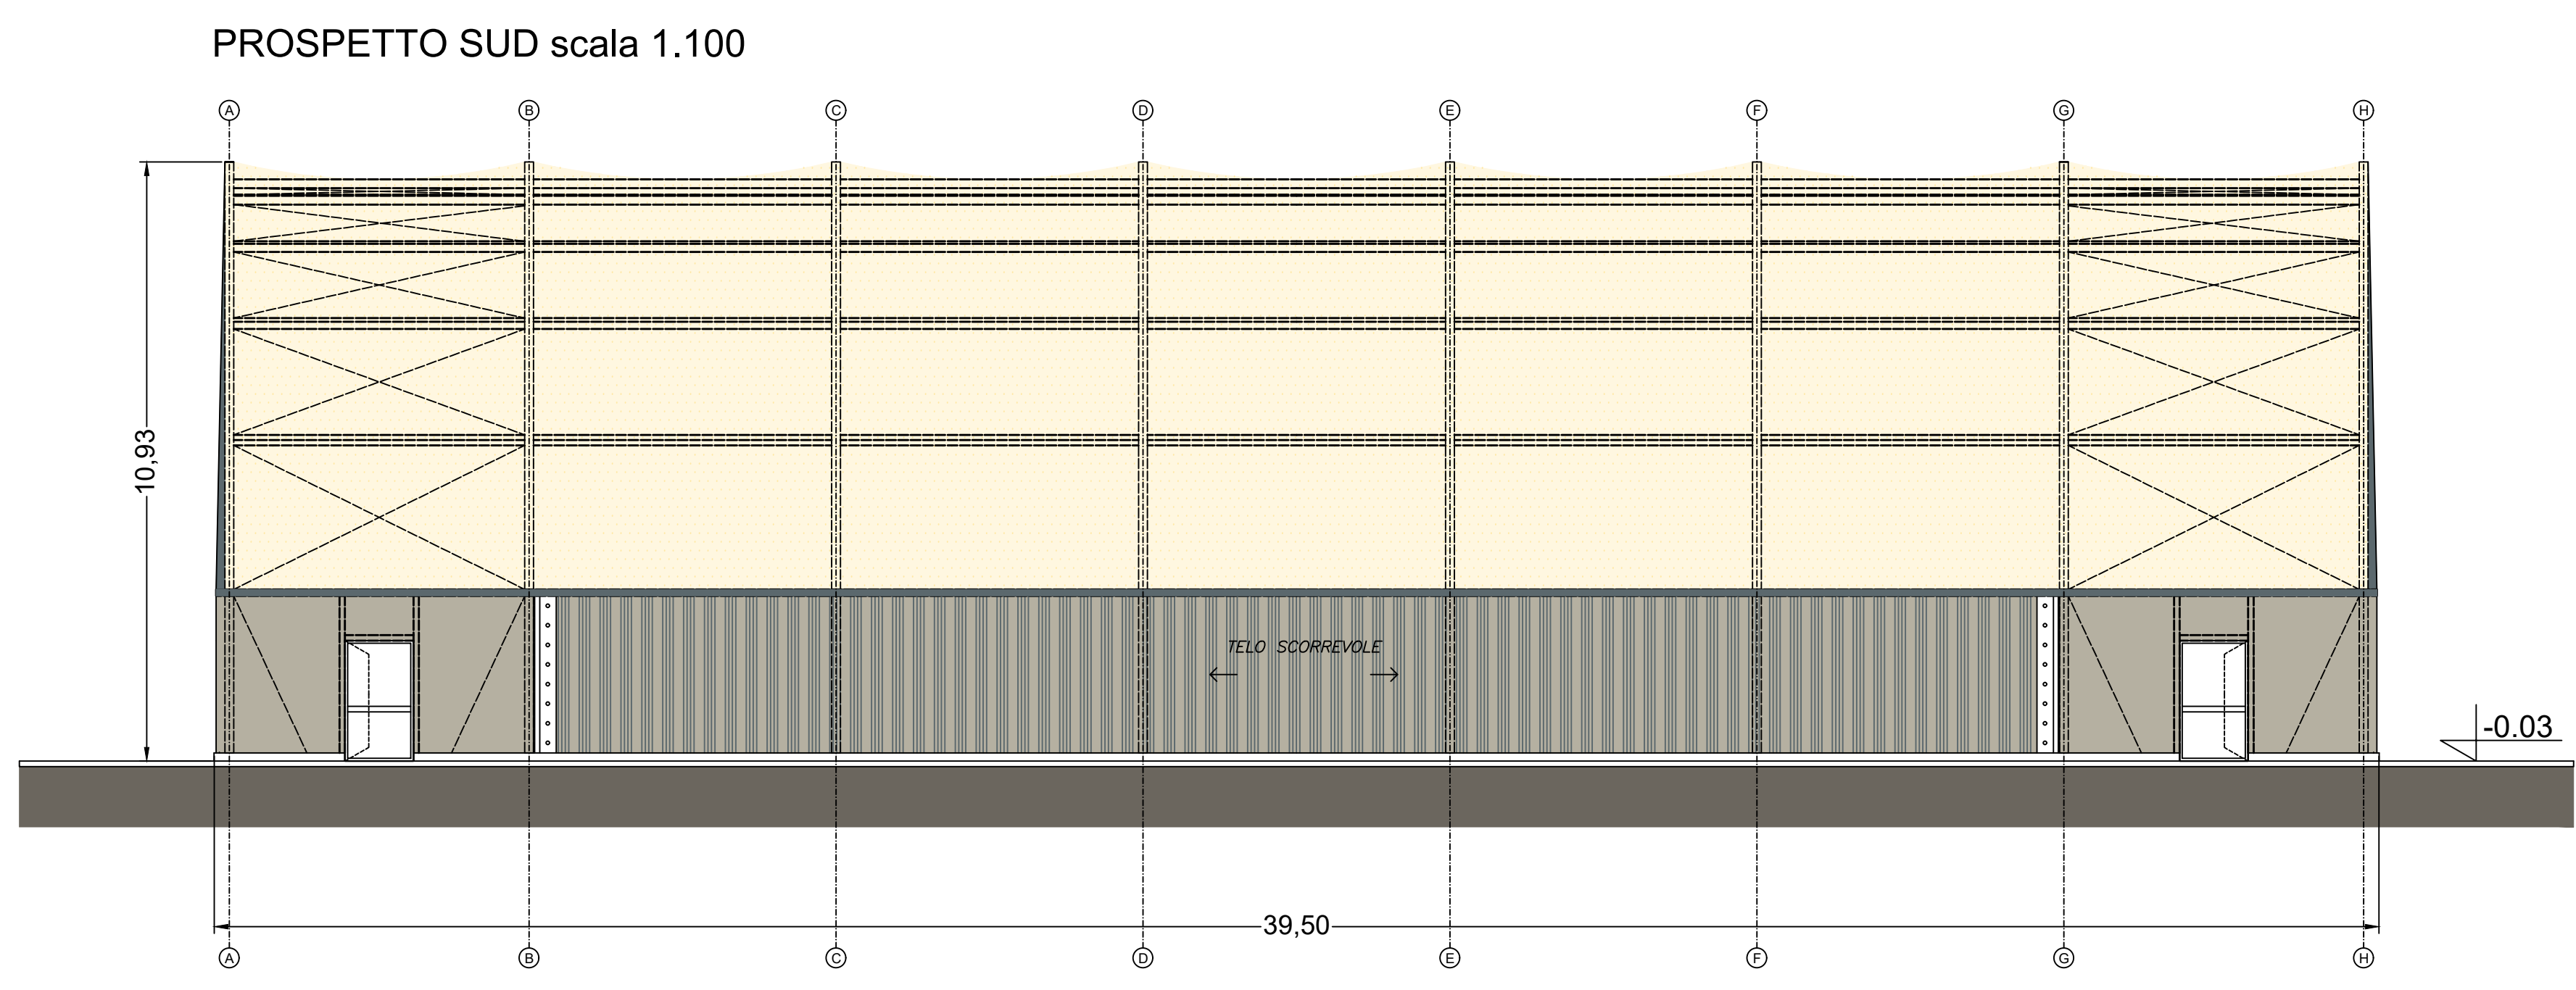
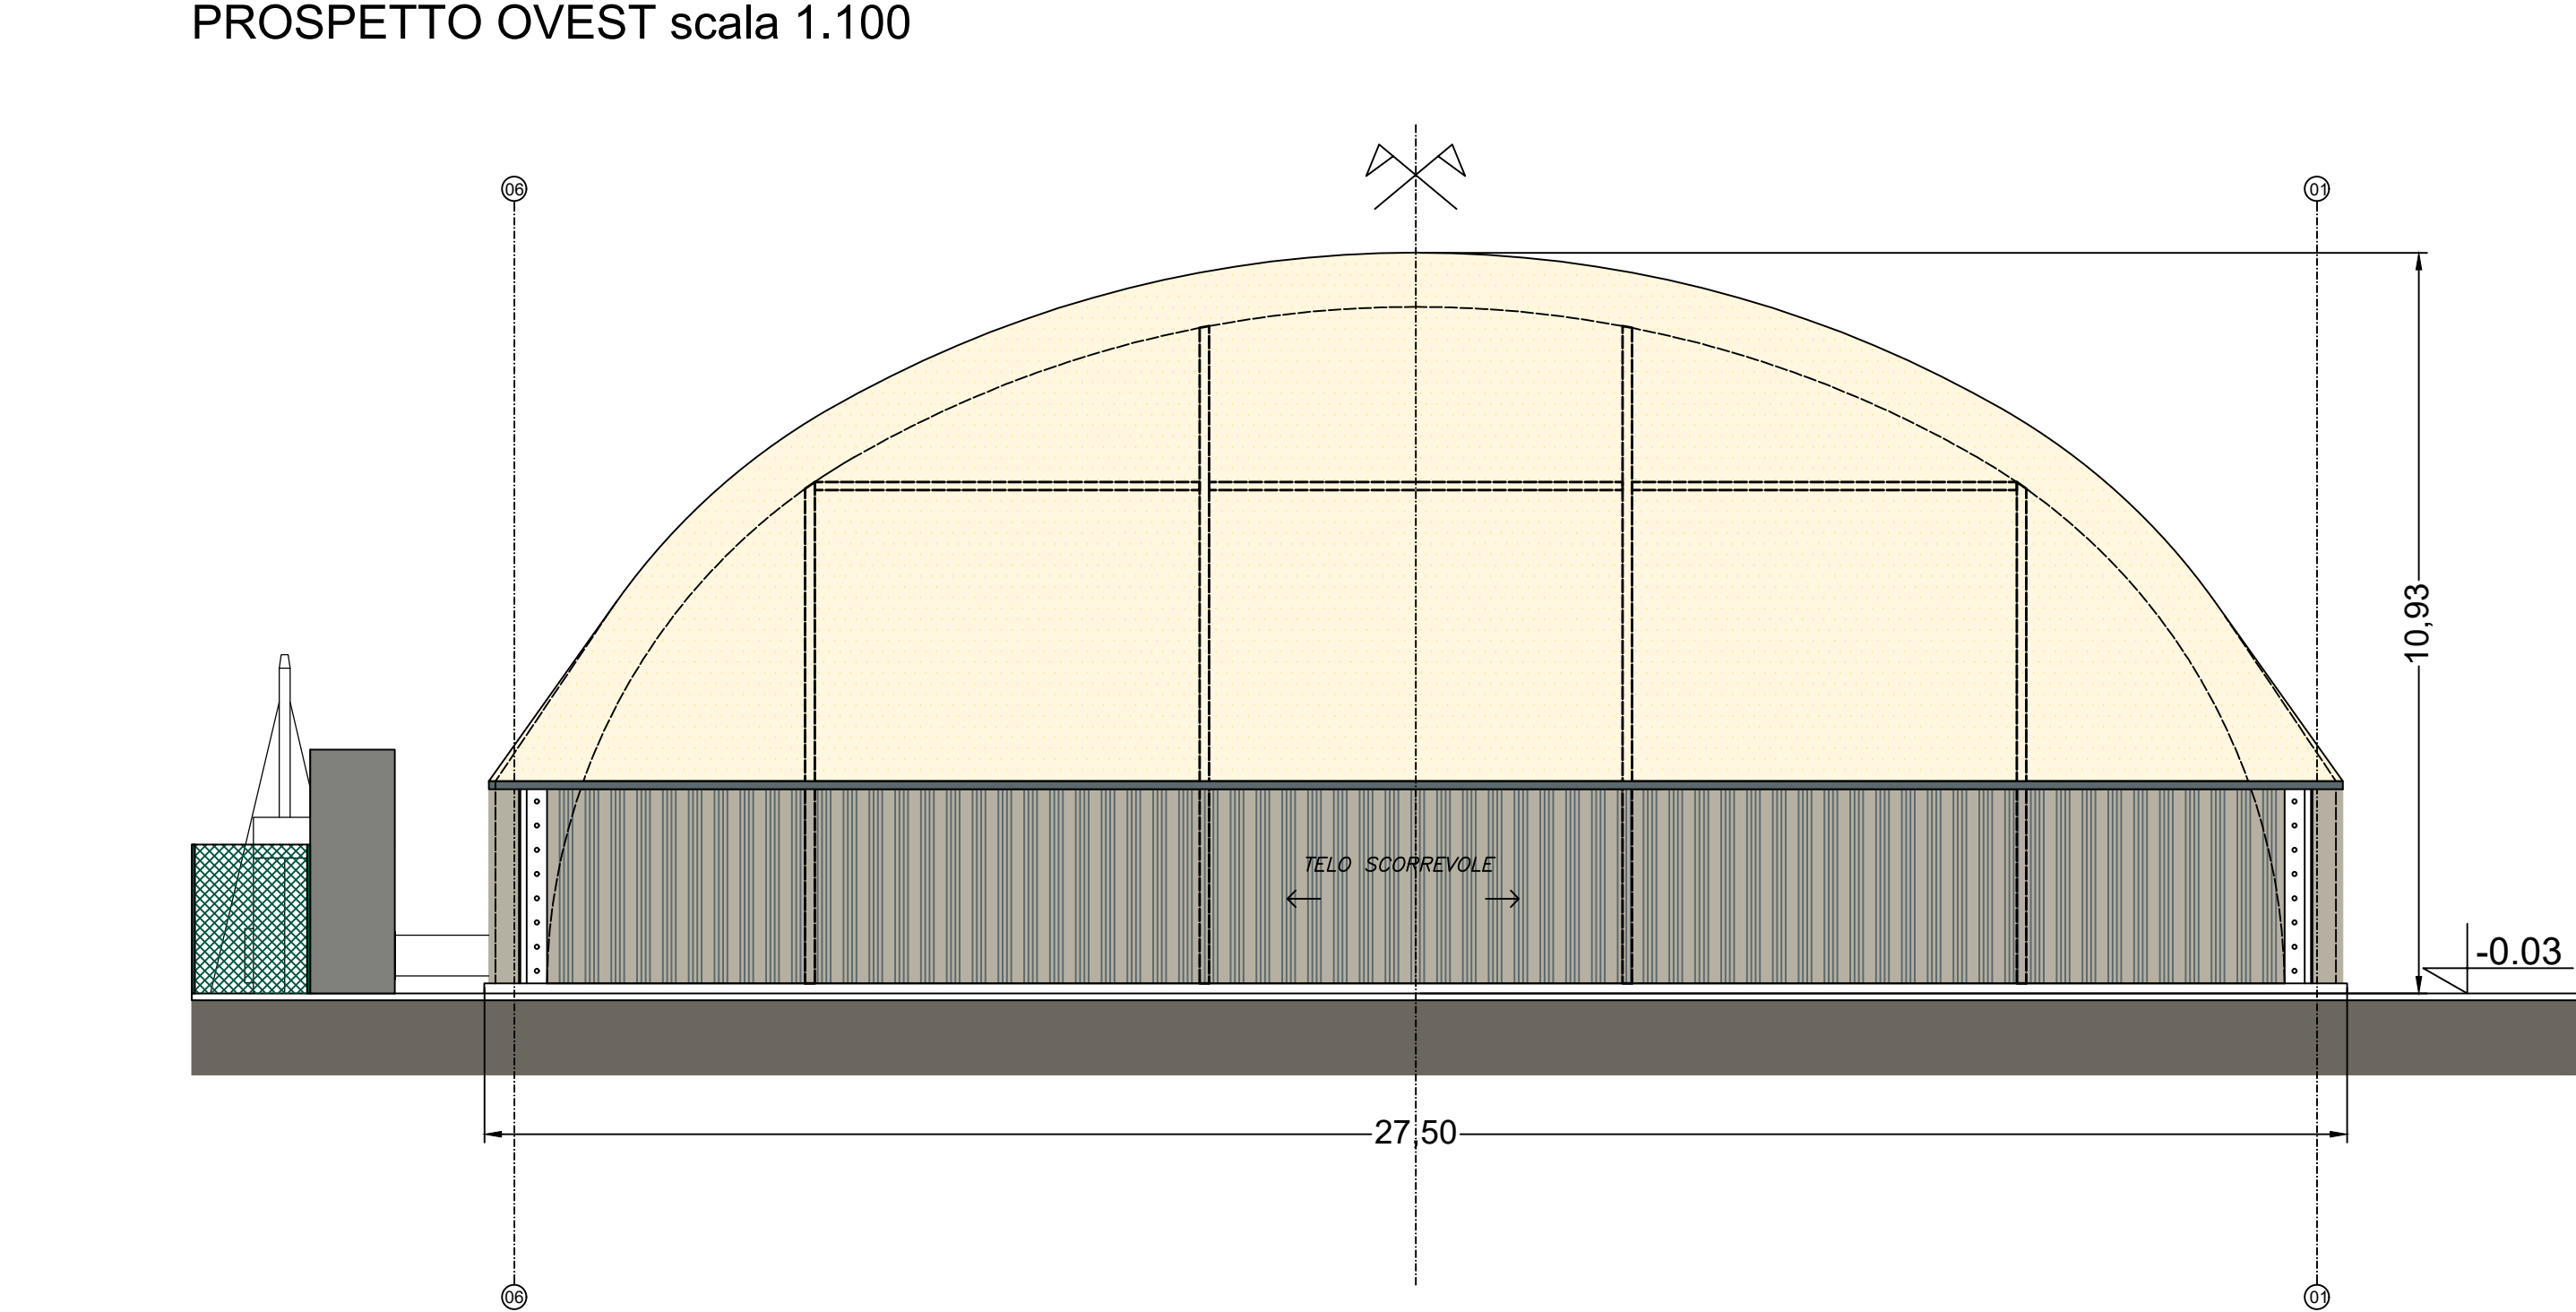
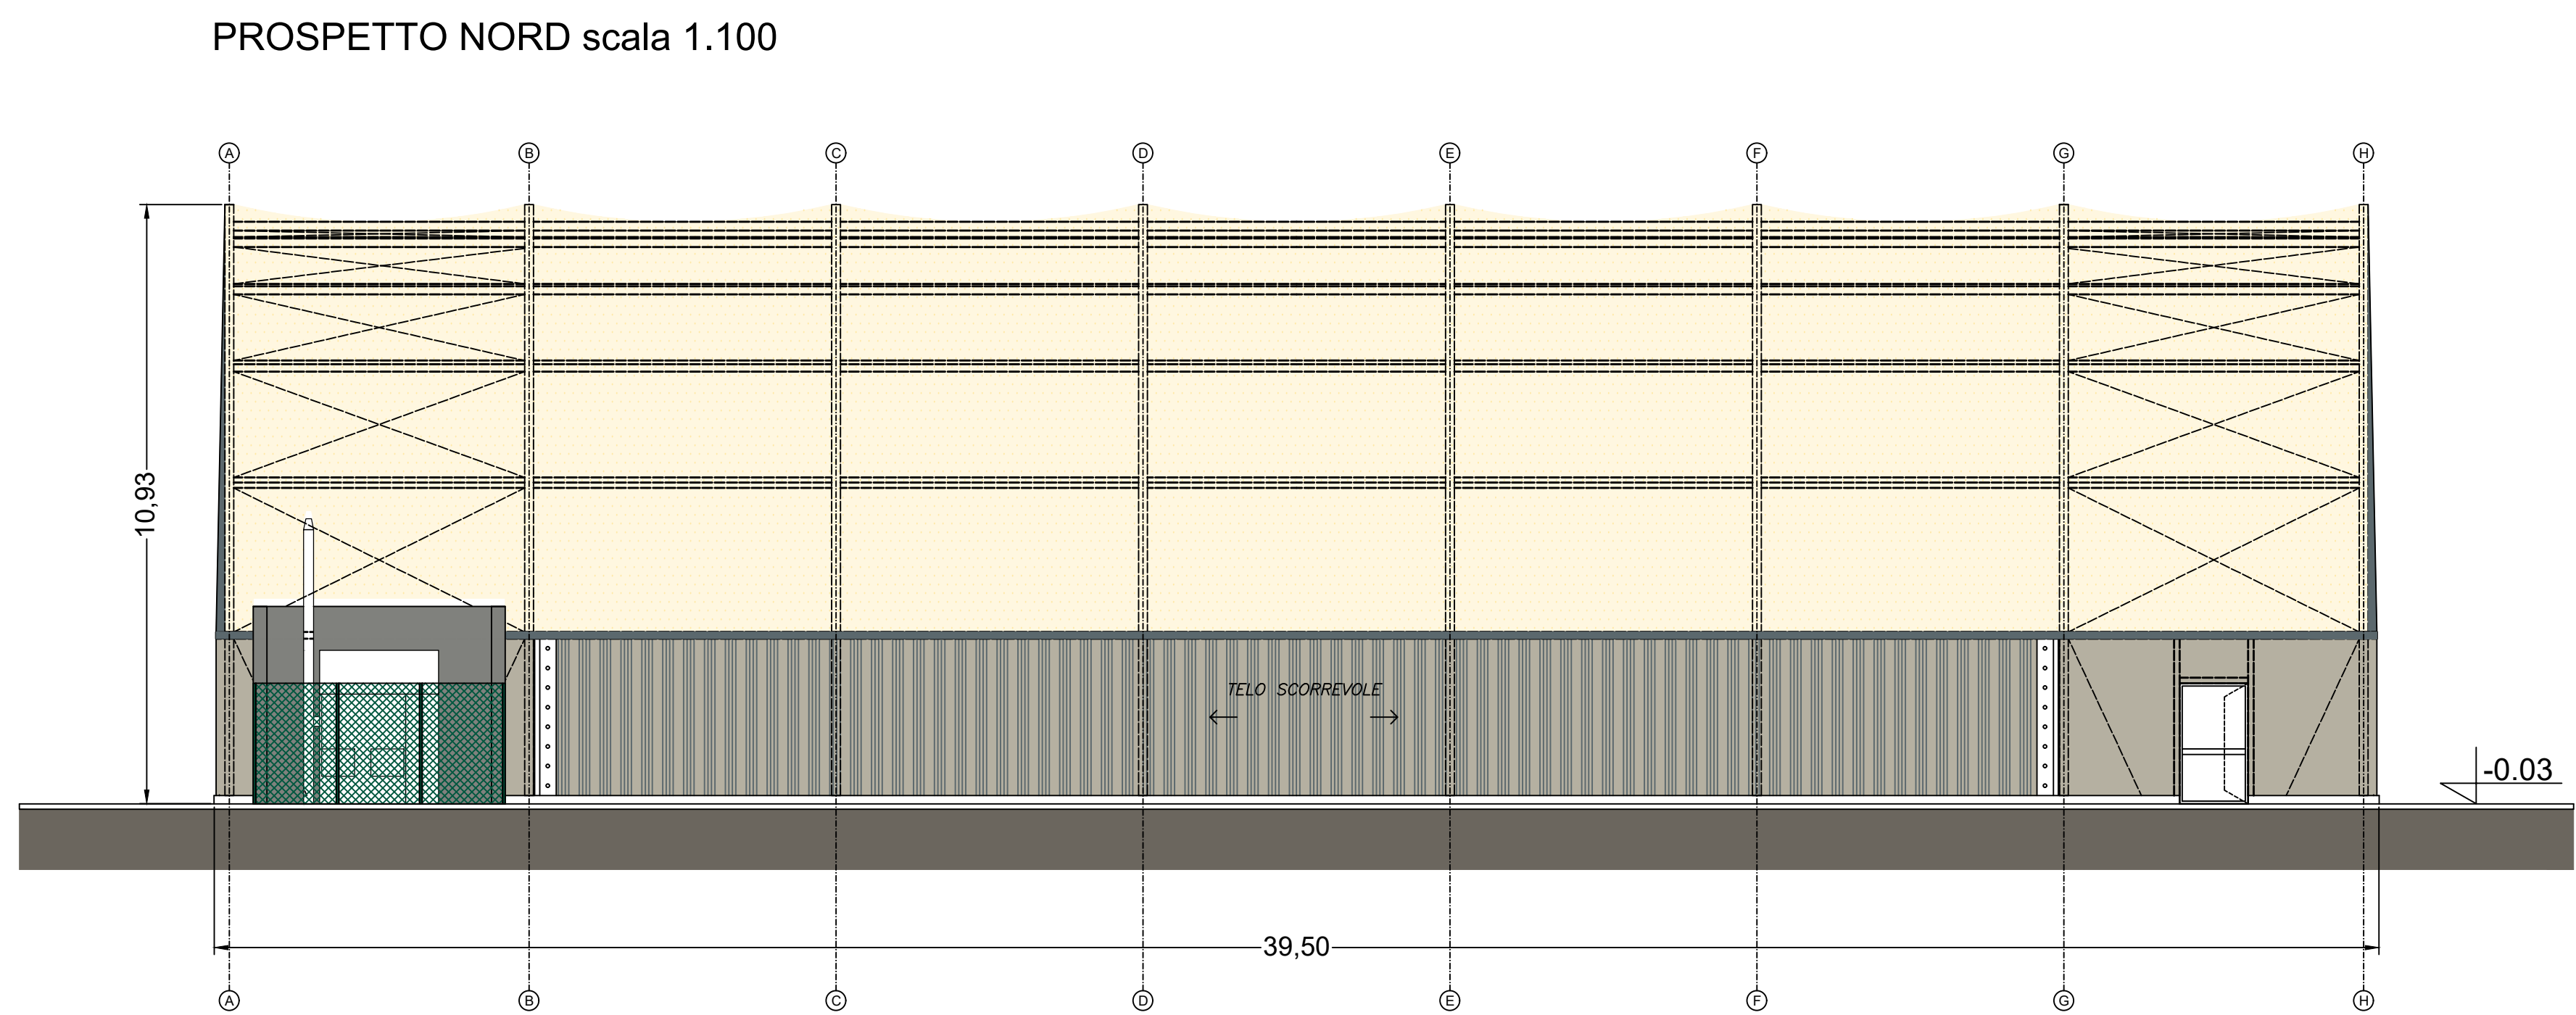
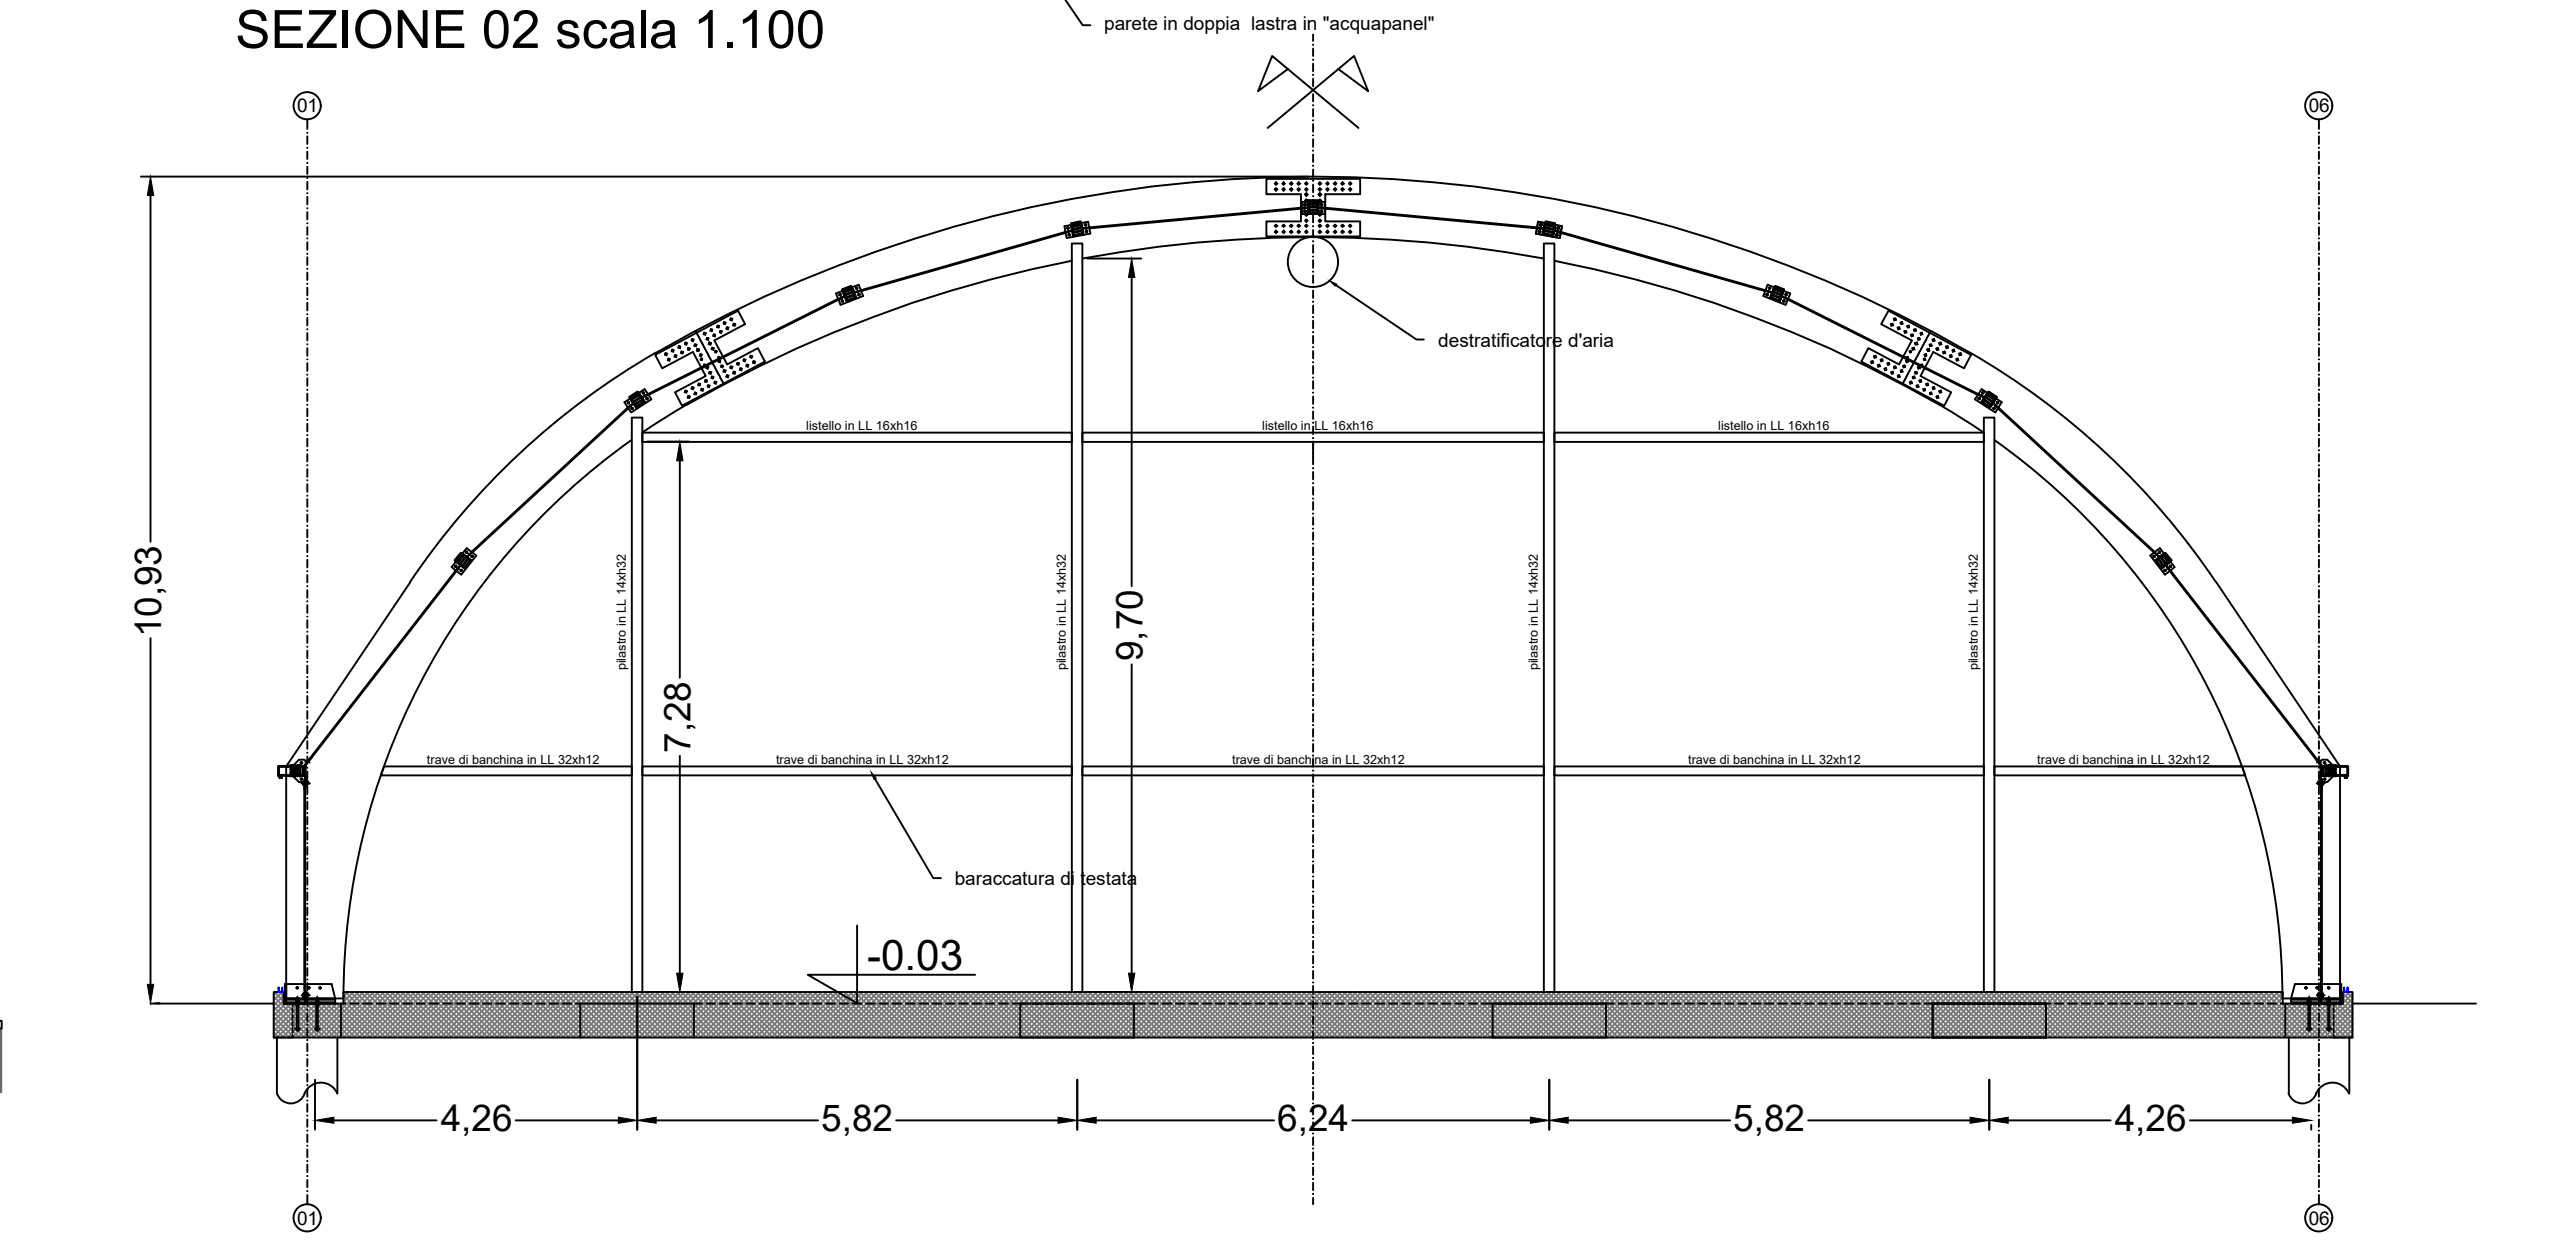
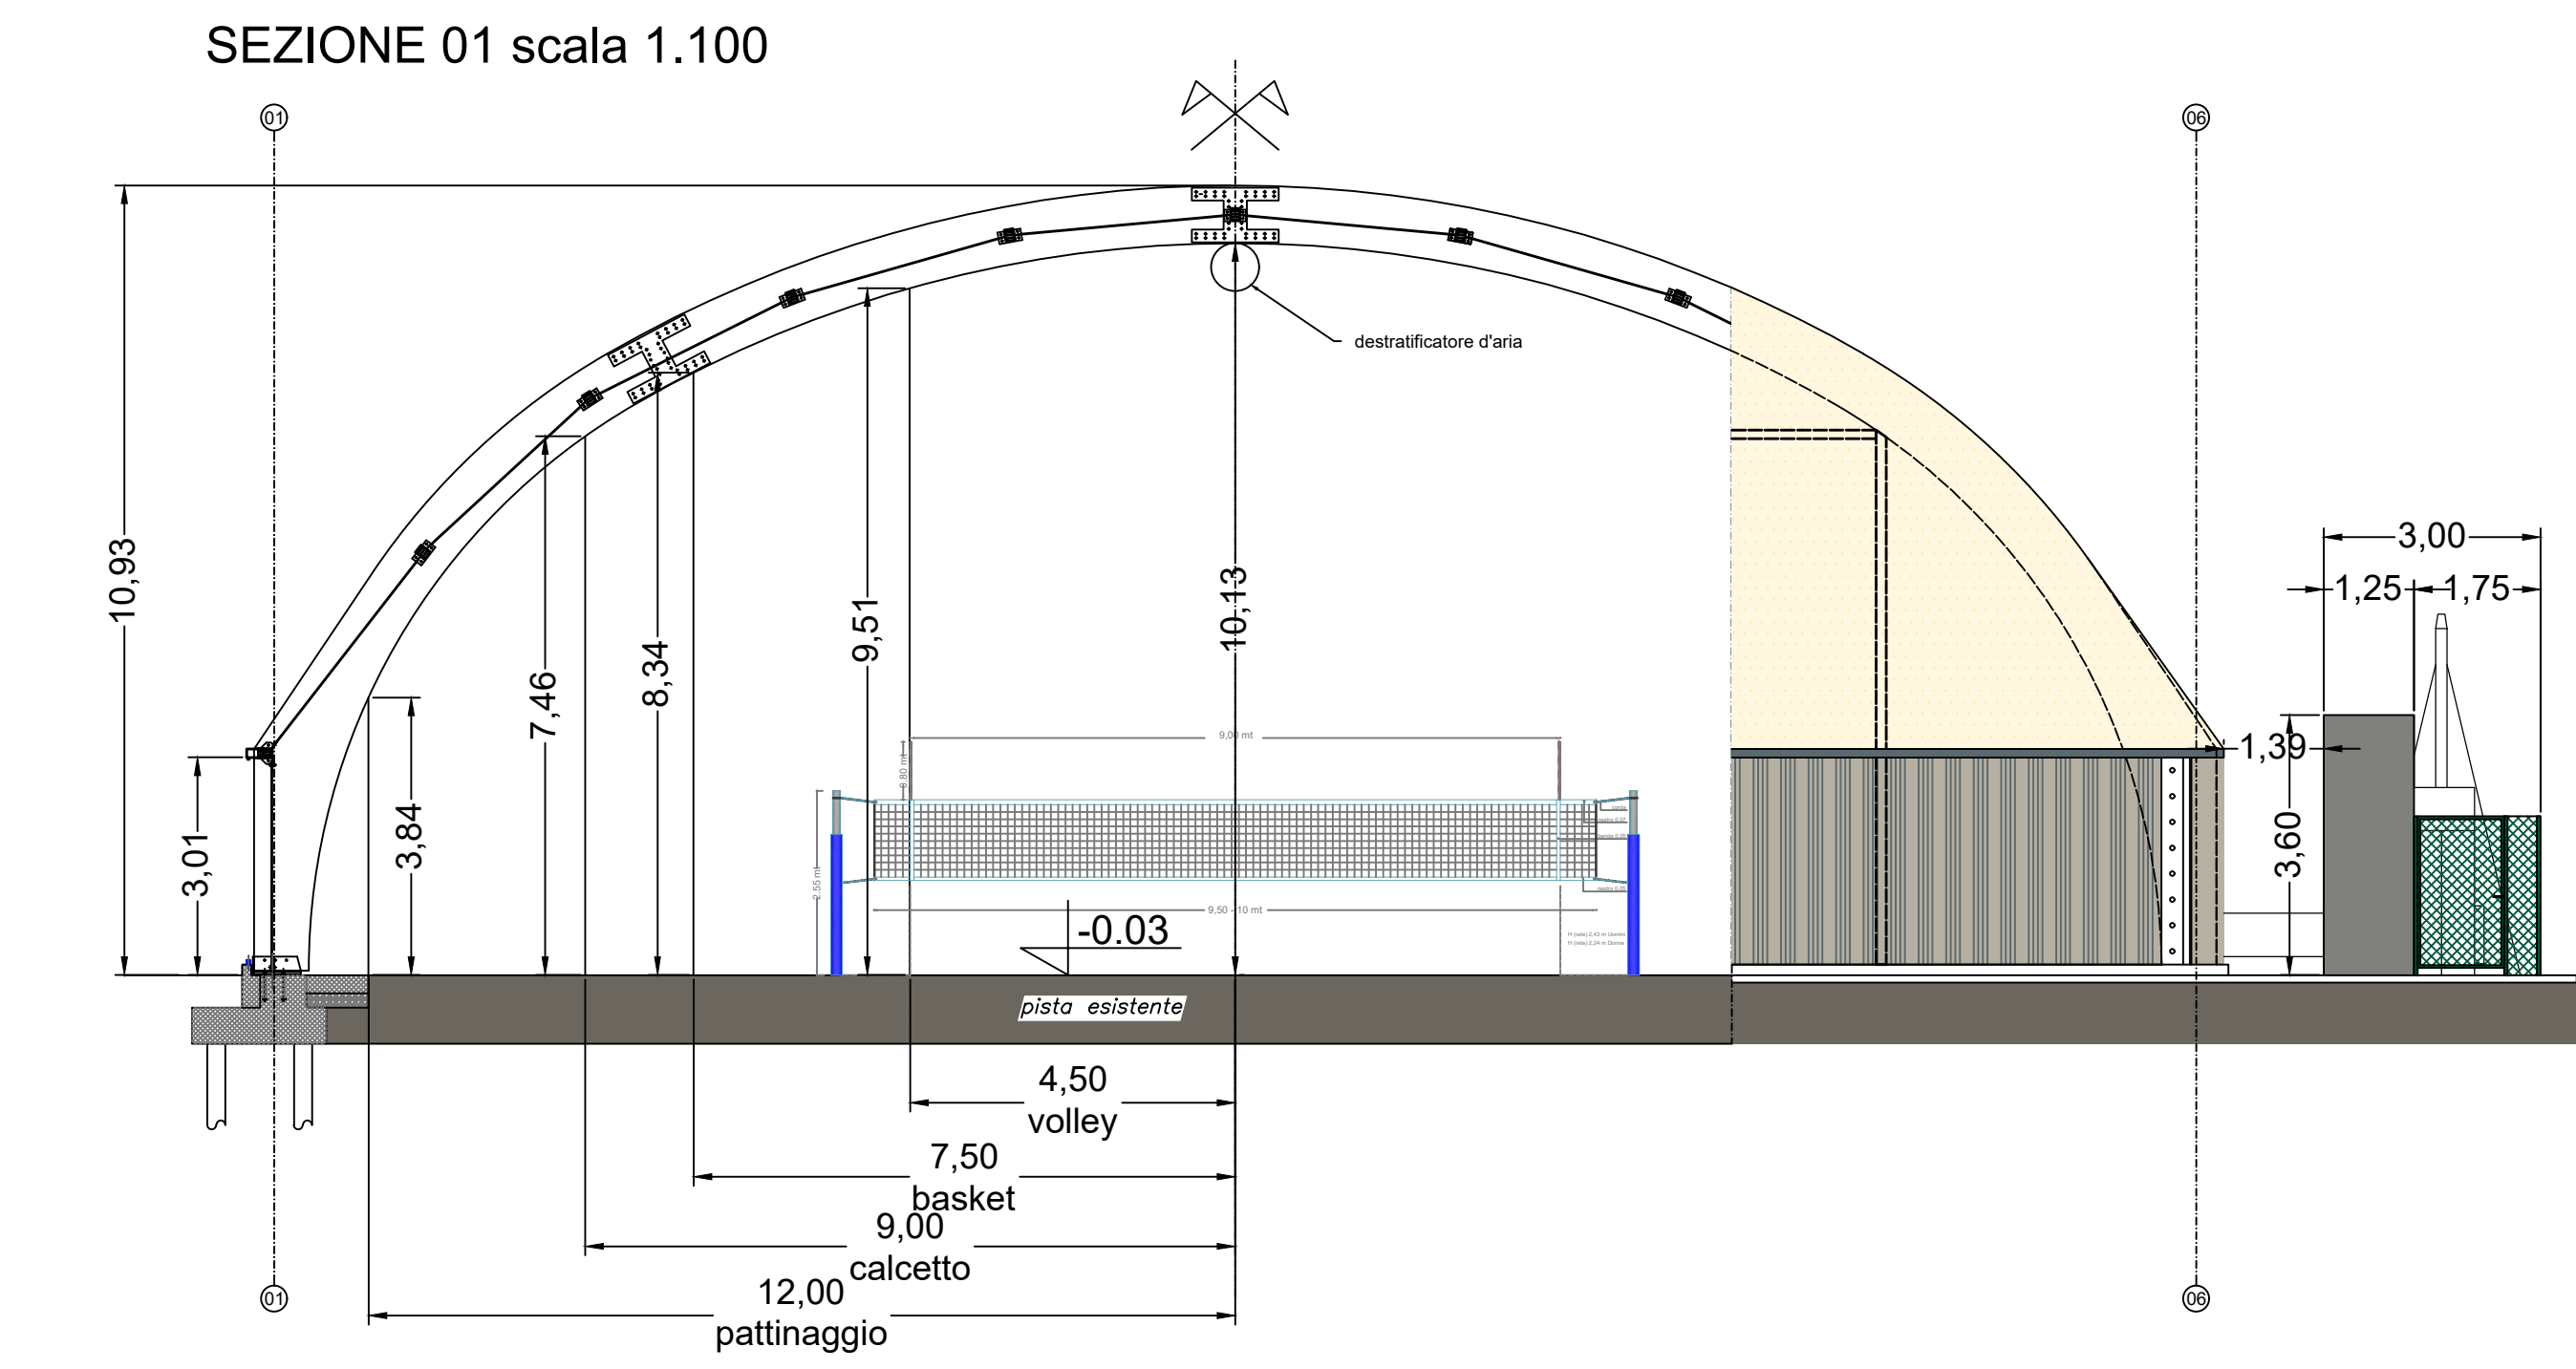
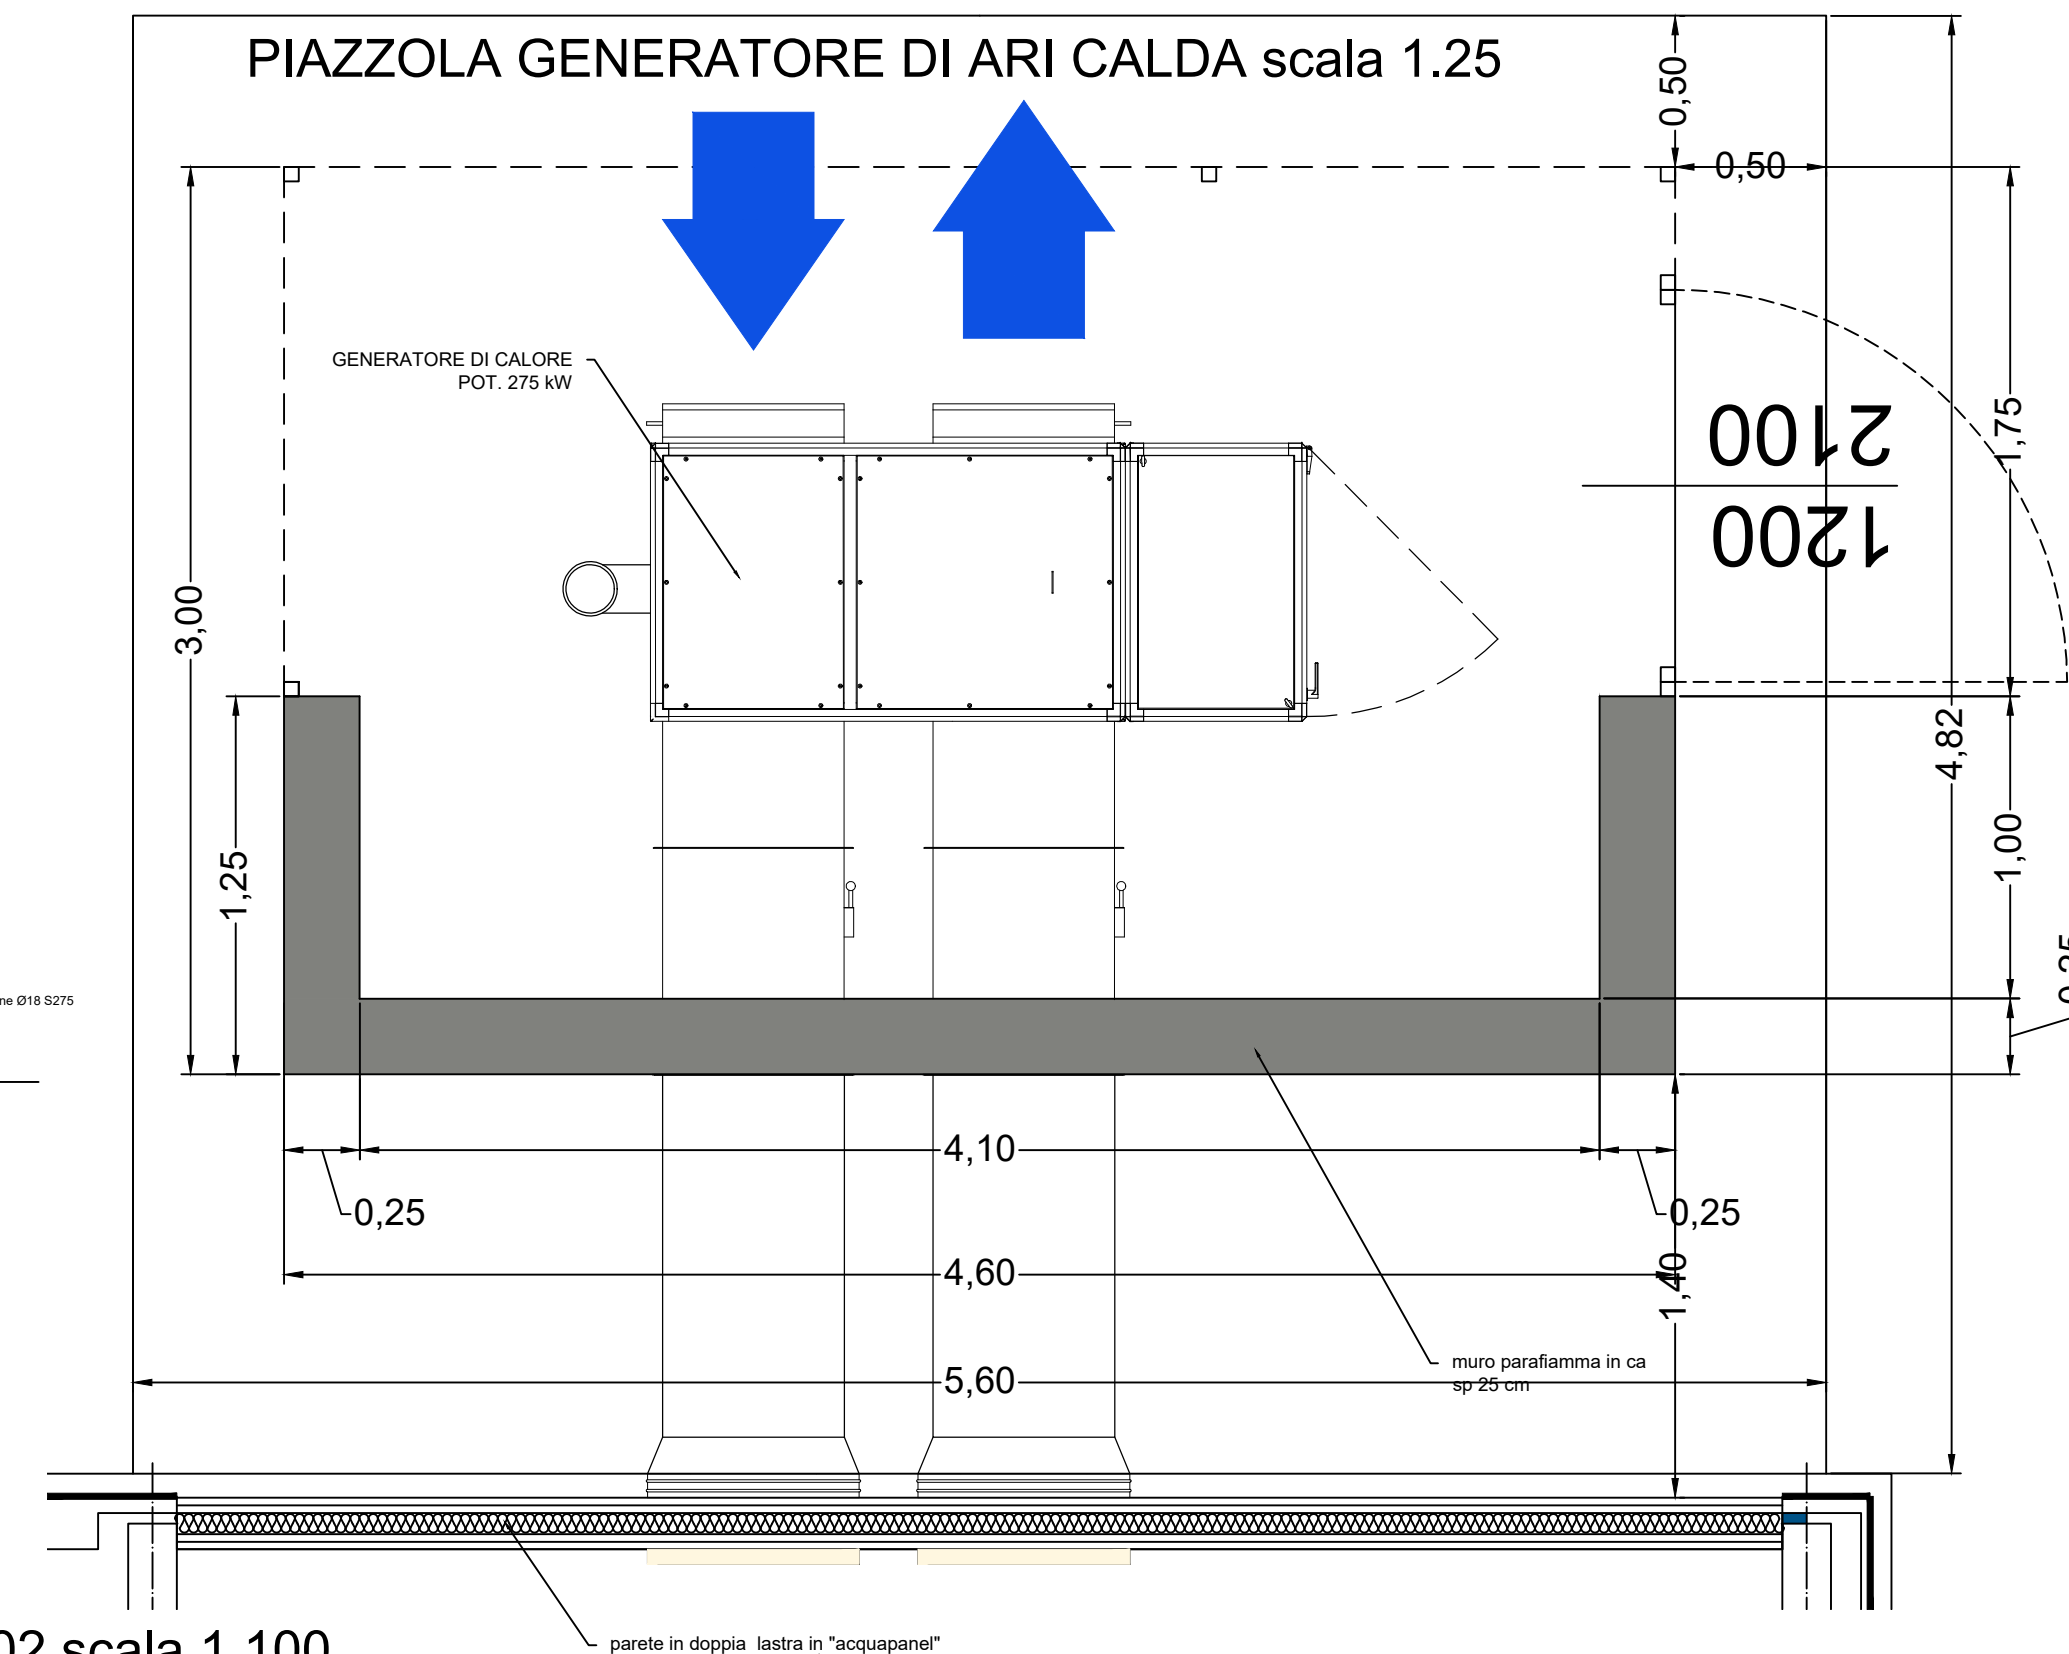


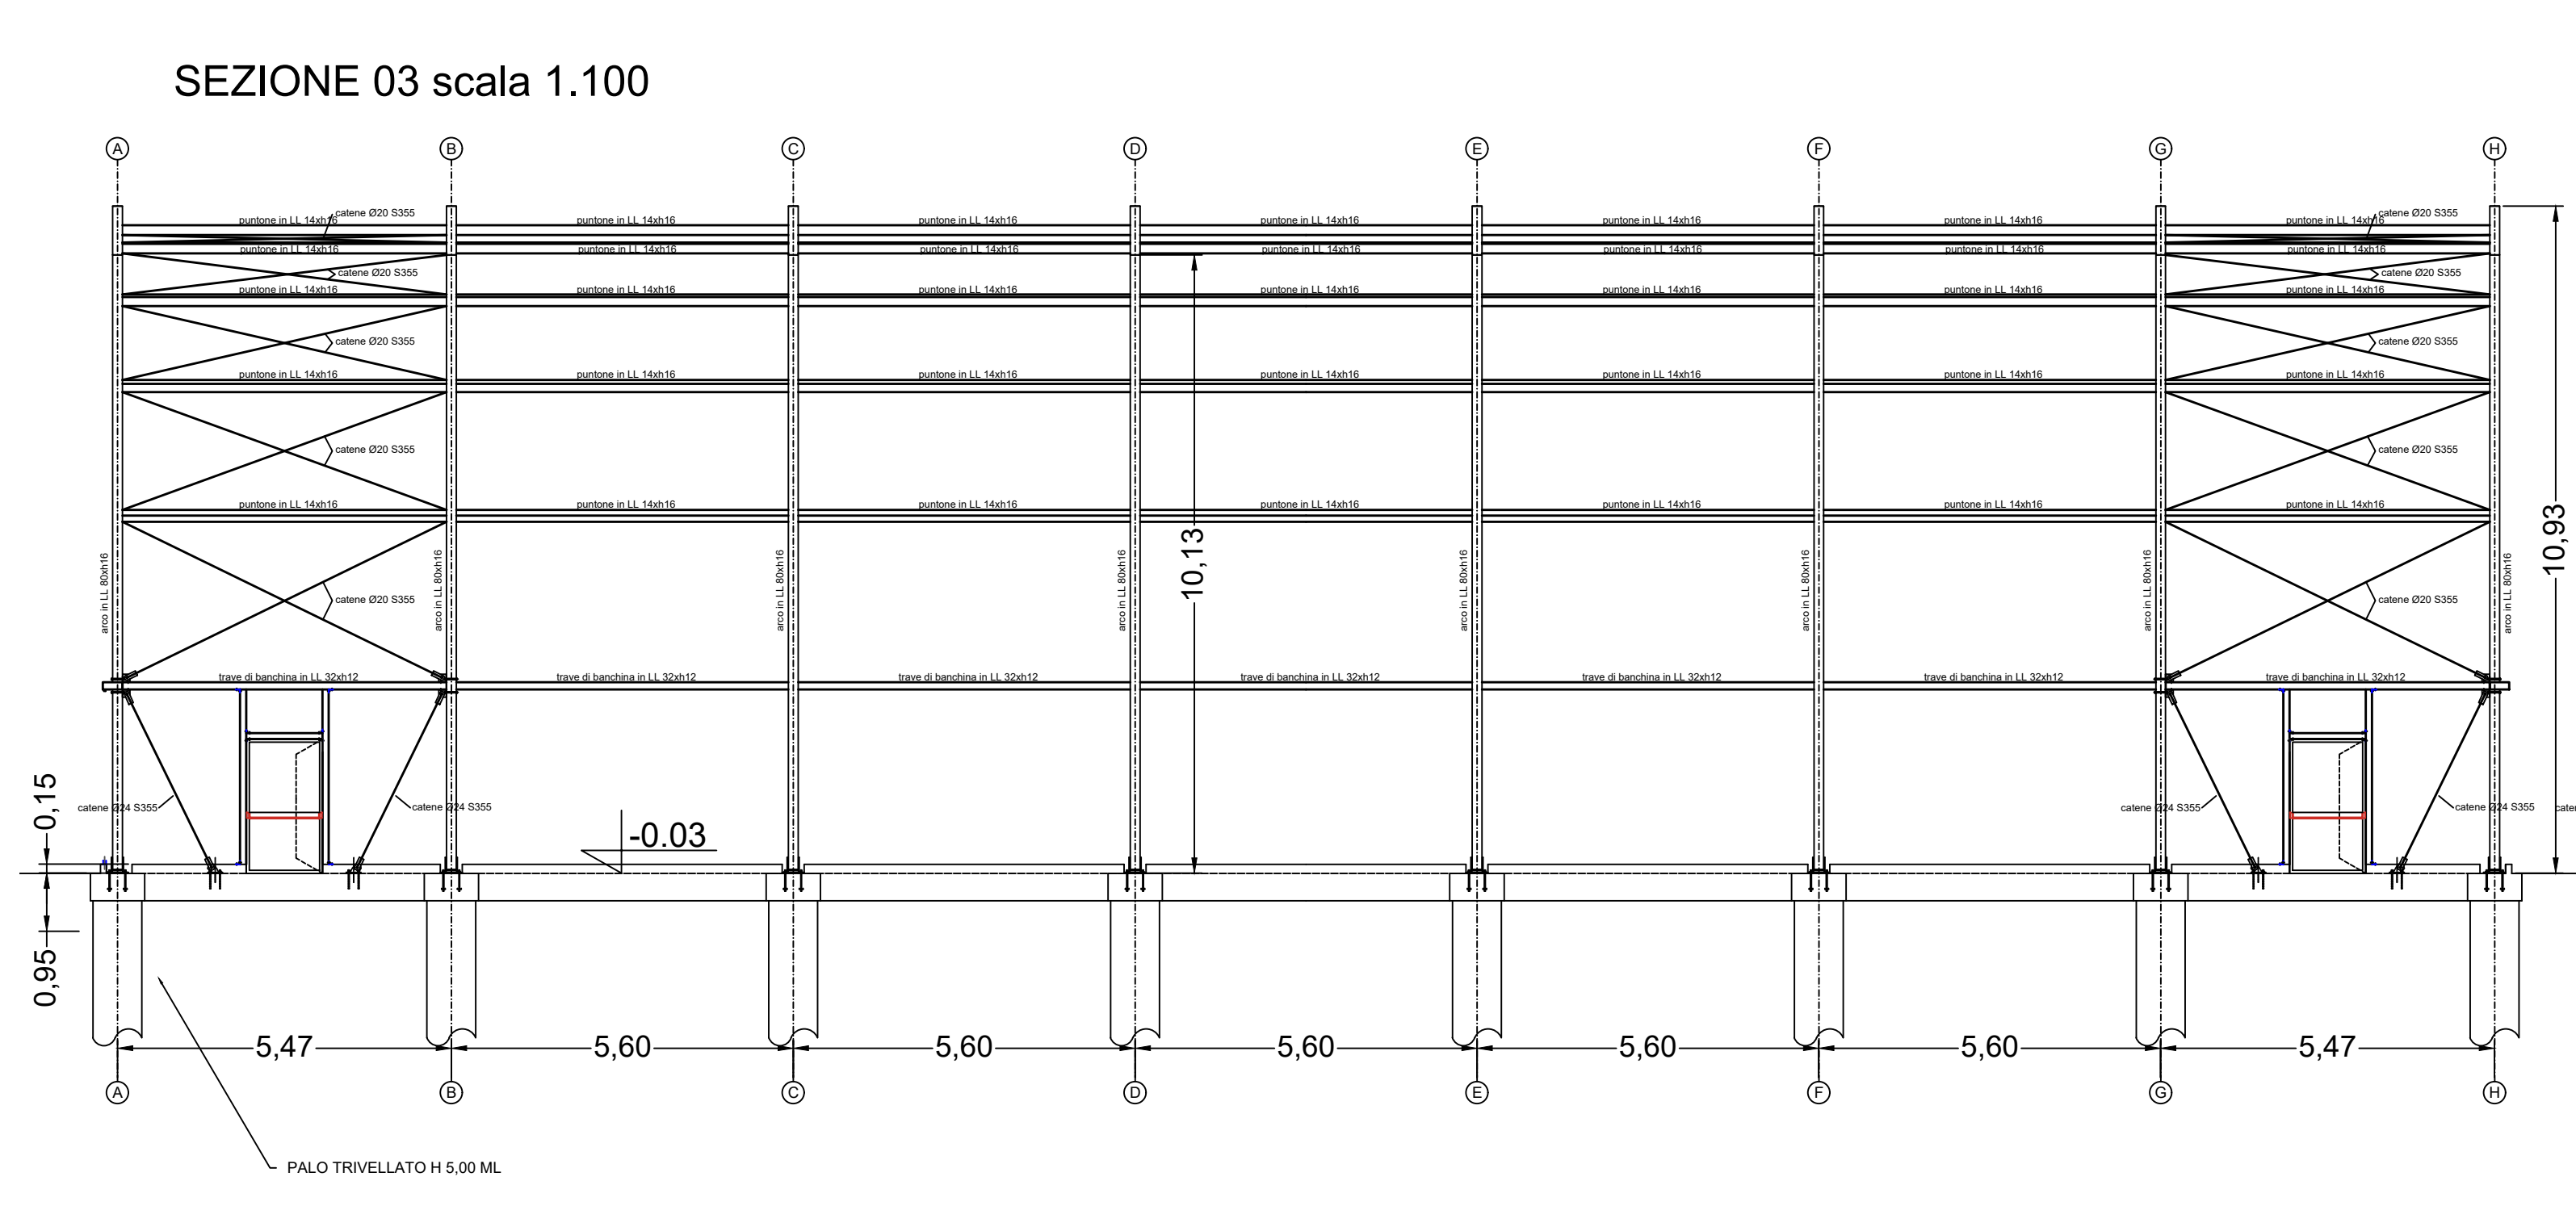

COMUNE DI REGGIO EMILIA
SERVIZIO INGEGNERIA EDIFICI

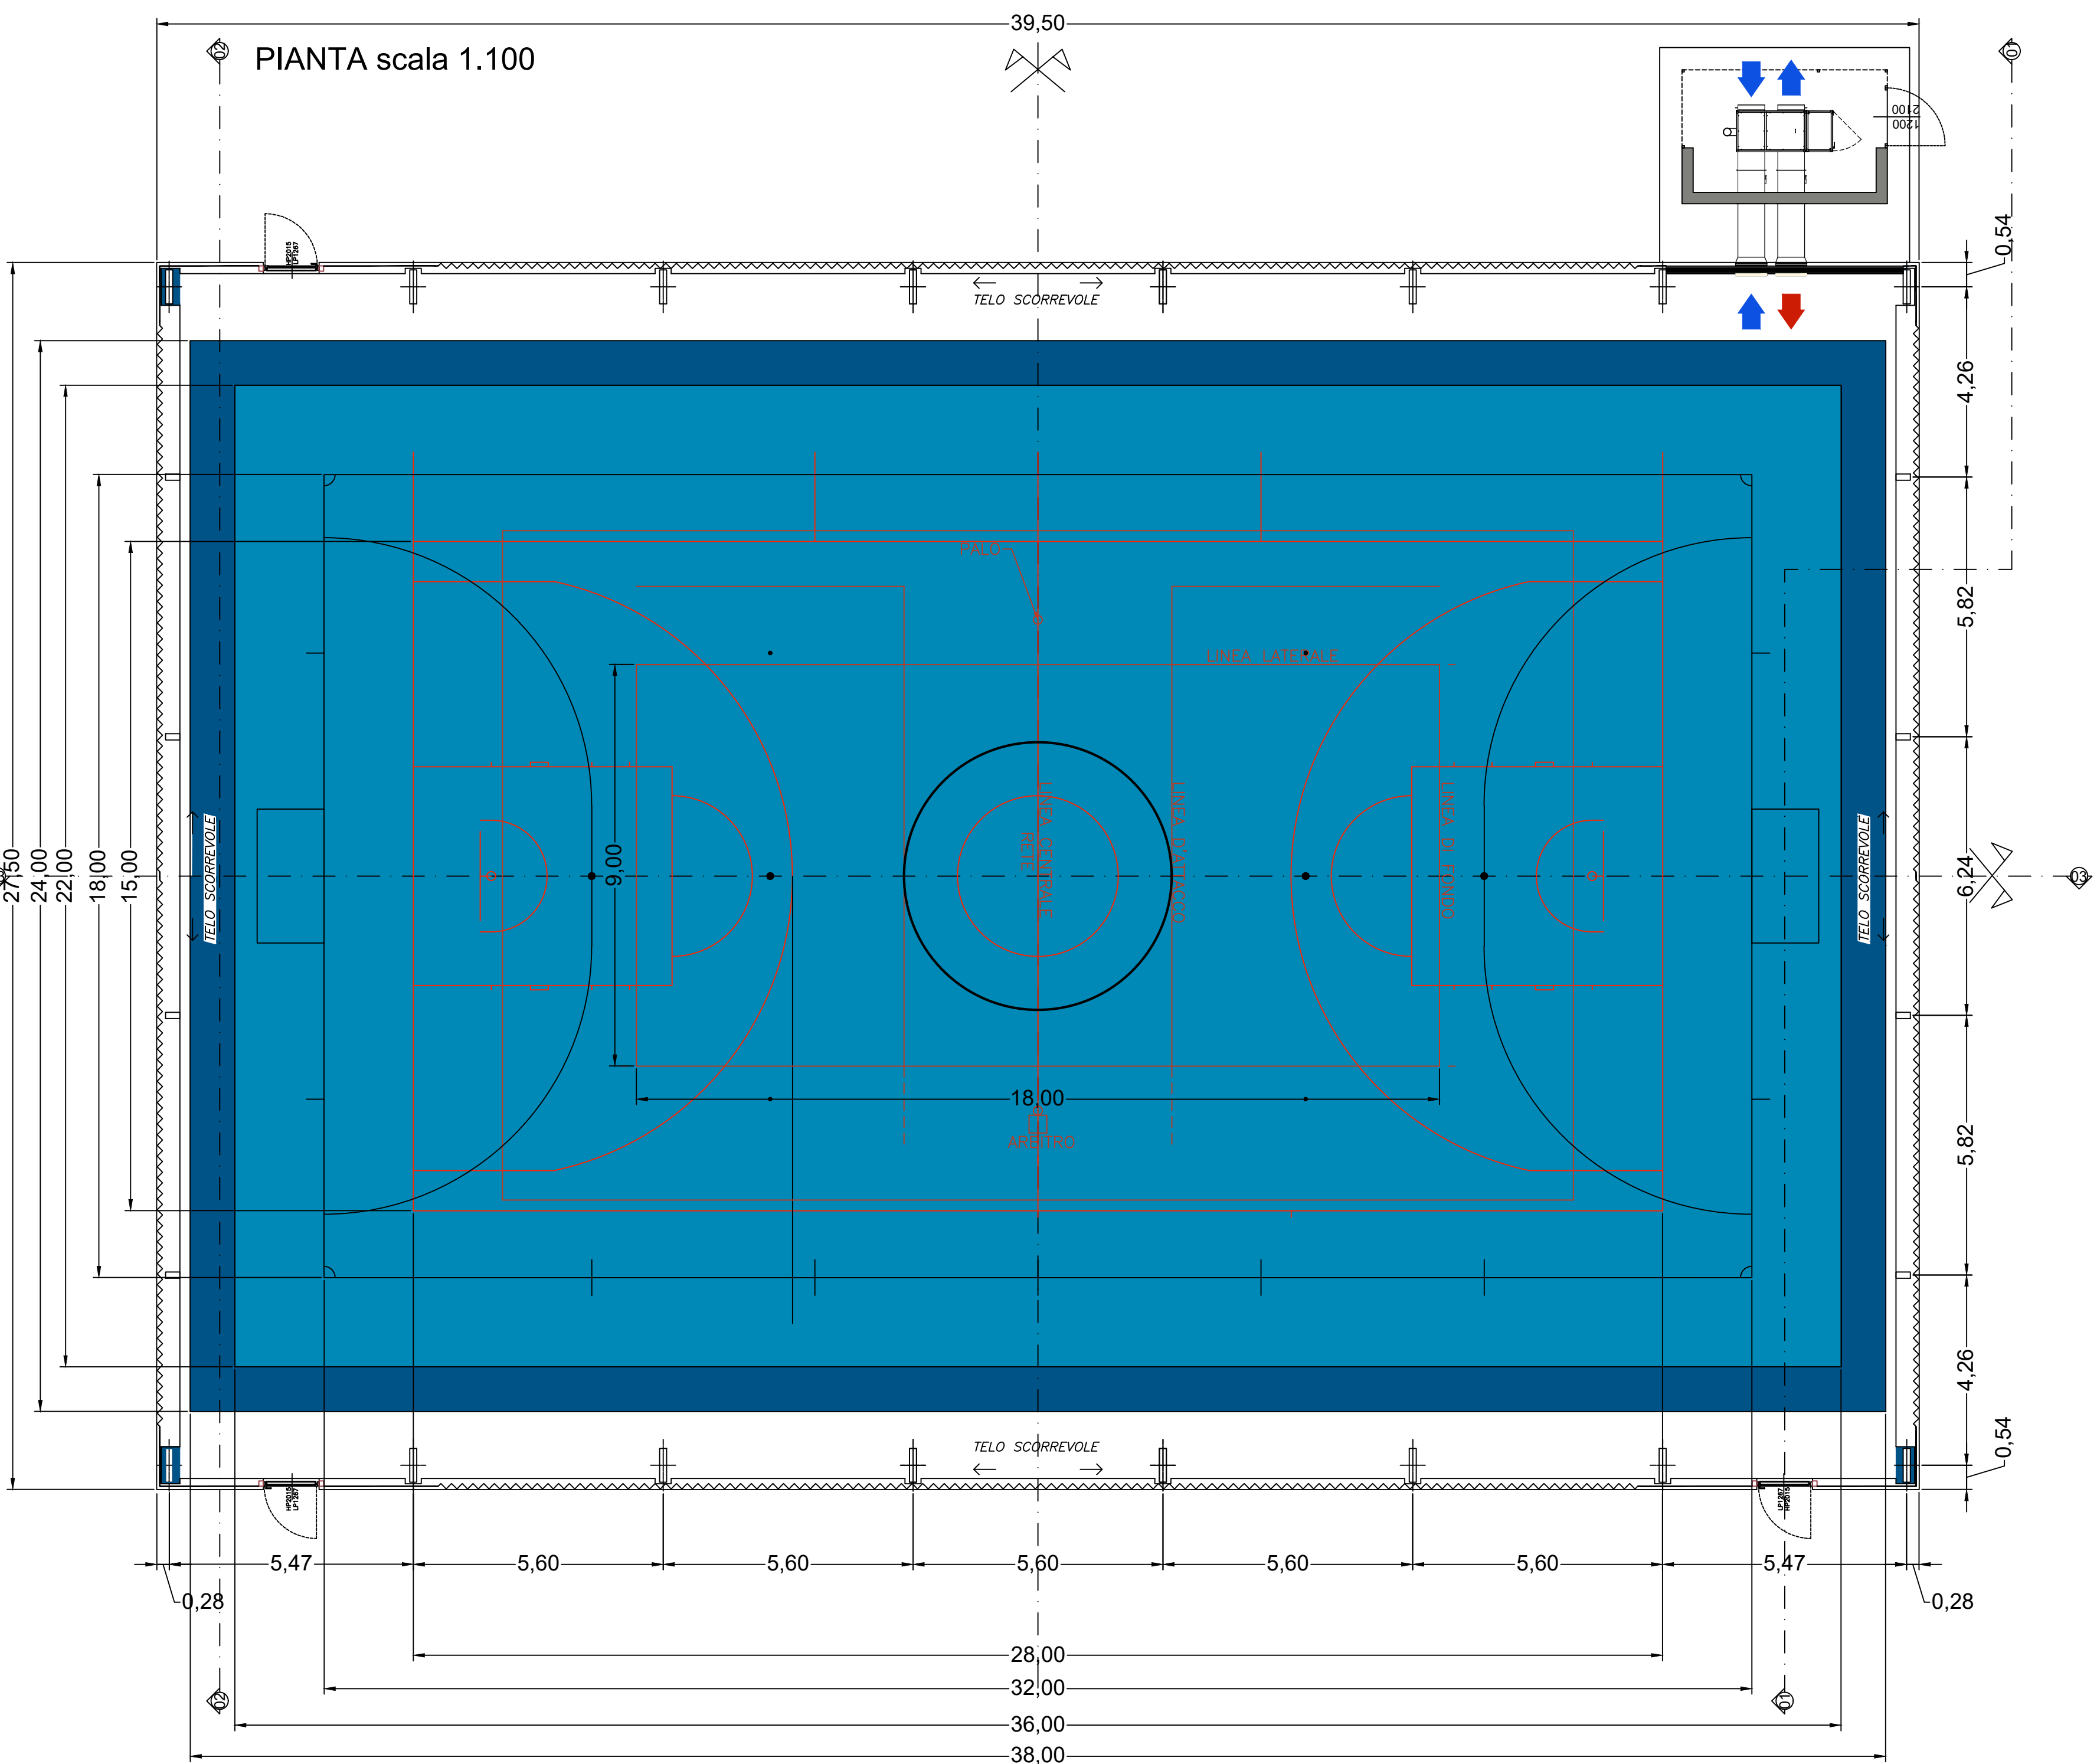

COPERTURA DELLA PISTA POLIVALENTE DEL CENTRO SOCIALE PIGAL
PROGETTO ESECUTIVO

A02 PIANTE PROSPETTI E SEZIONI STATO DI PROGETTO
scala 1.100 e 1.50

RESPONSABILE DEL PROCEDIMENTO:
ERNES TORREGGIANI Ingegnere

IL PROGETTISTA ARCHITETTONICO:
LUCA FORTI Ingegnere iscr. N. 1364



Ings Progetti Srl
Via Brigata Reggio, 24
42124 Reggio nell'Emilia
CF/P. IVA 02202350357