

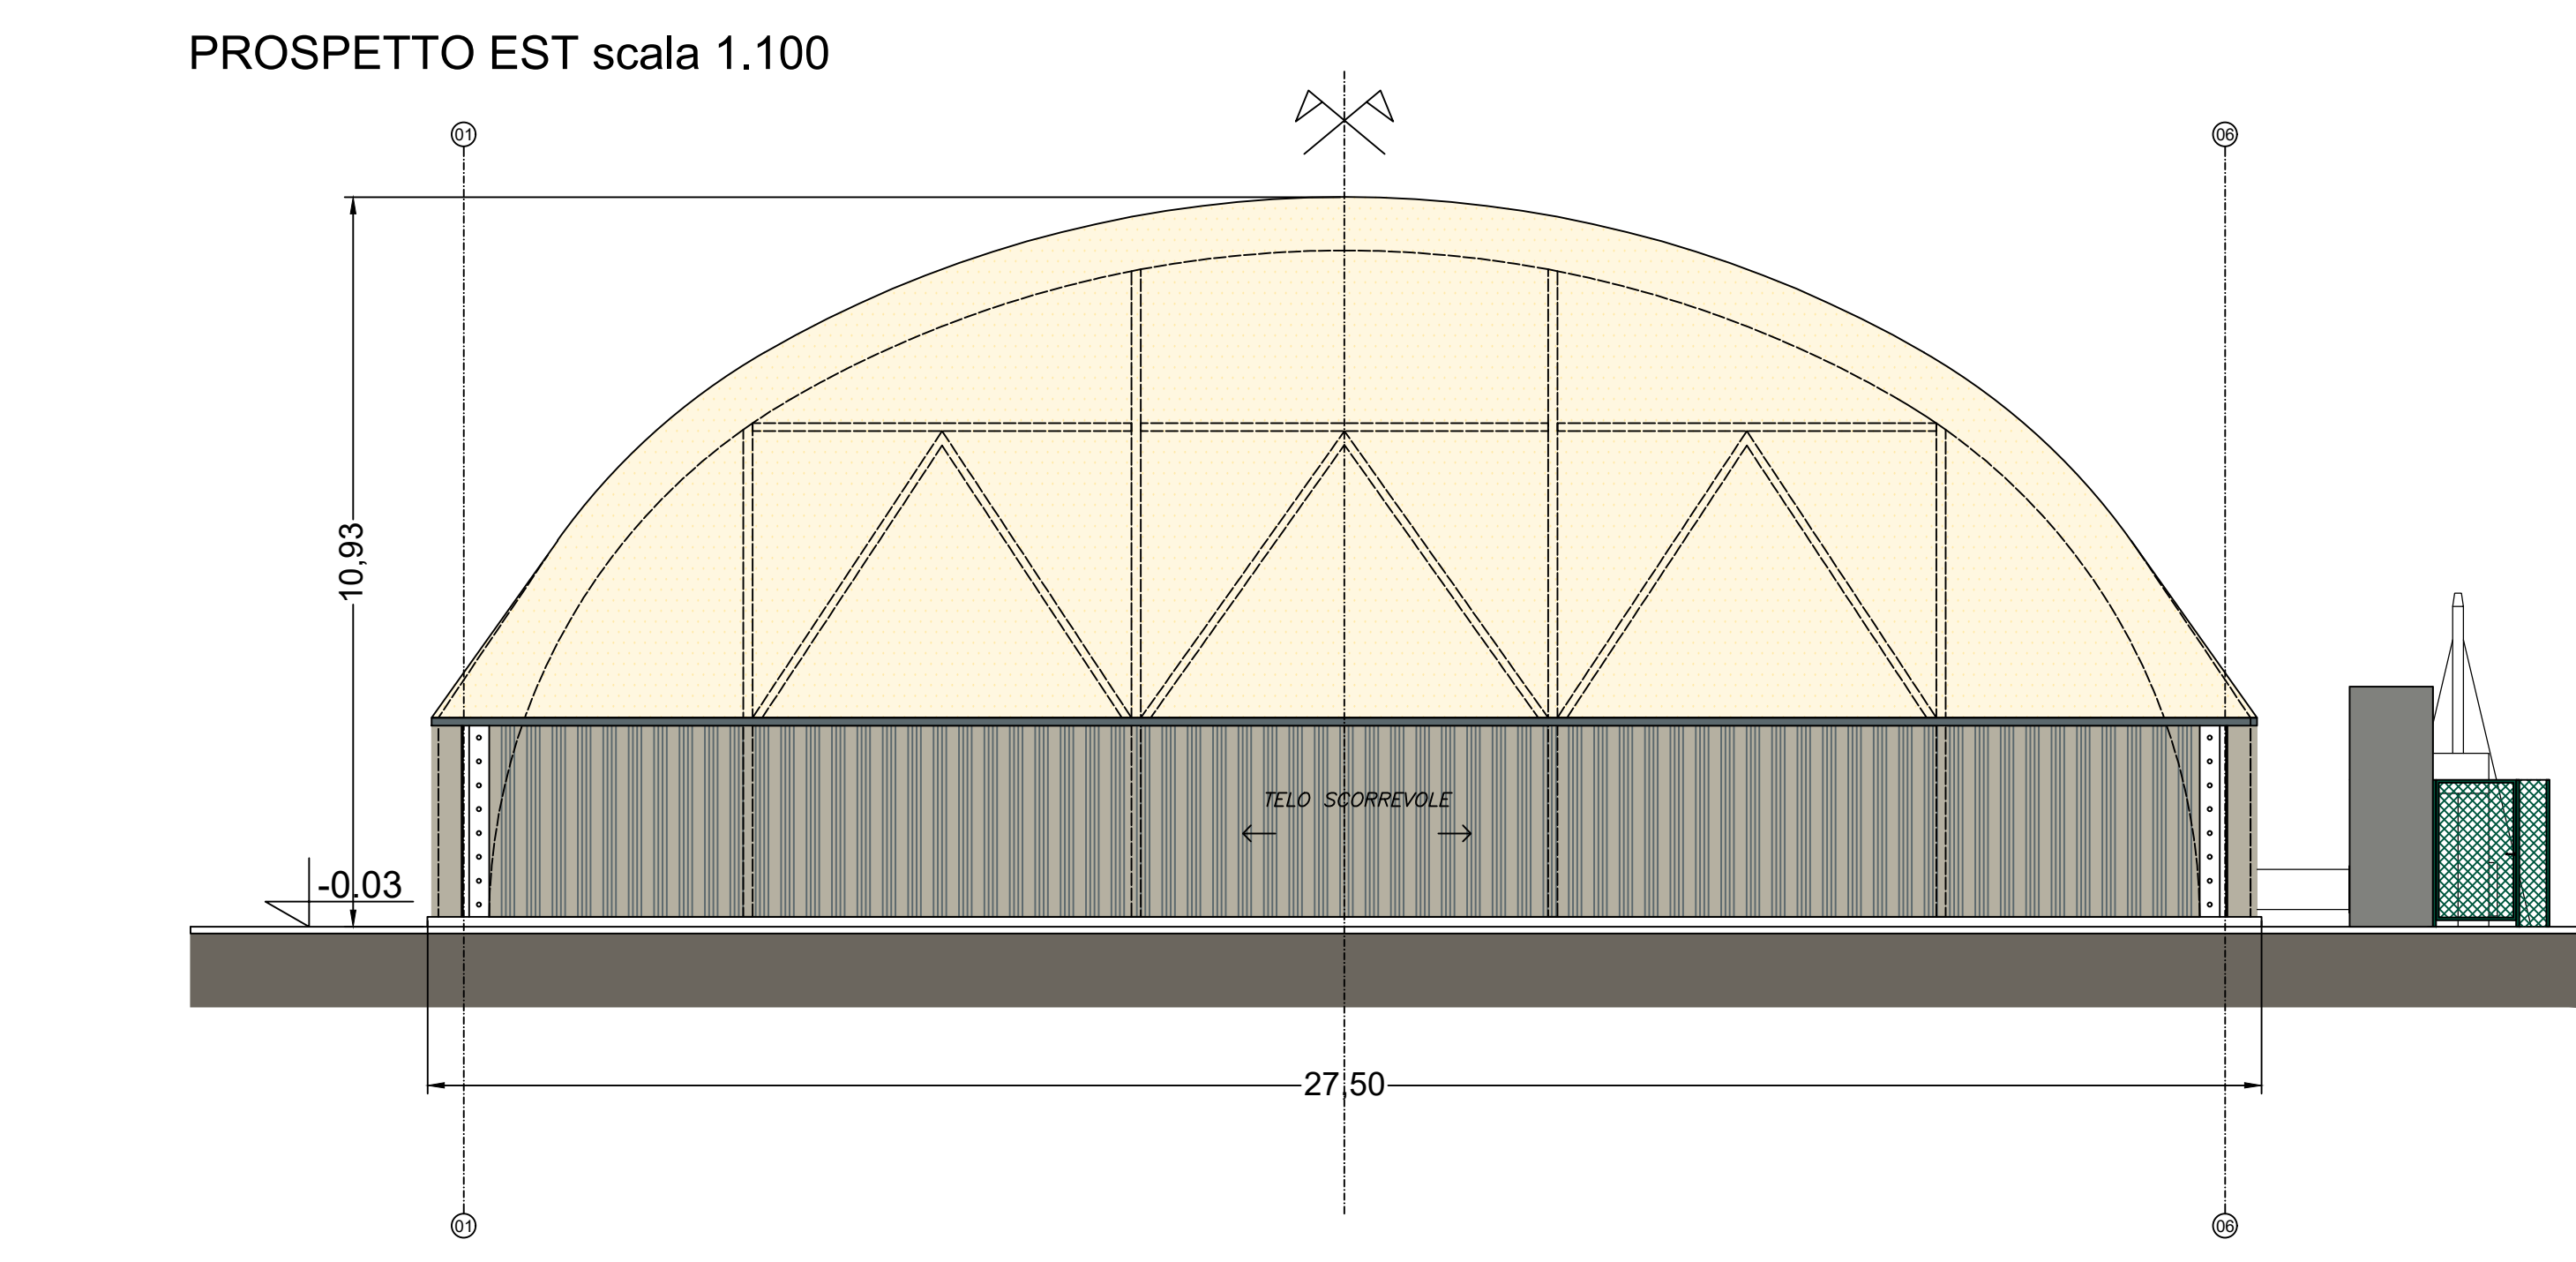
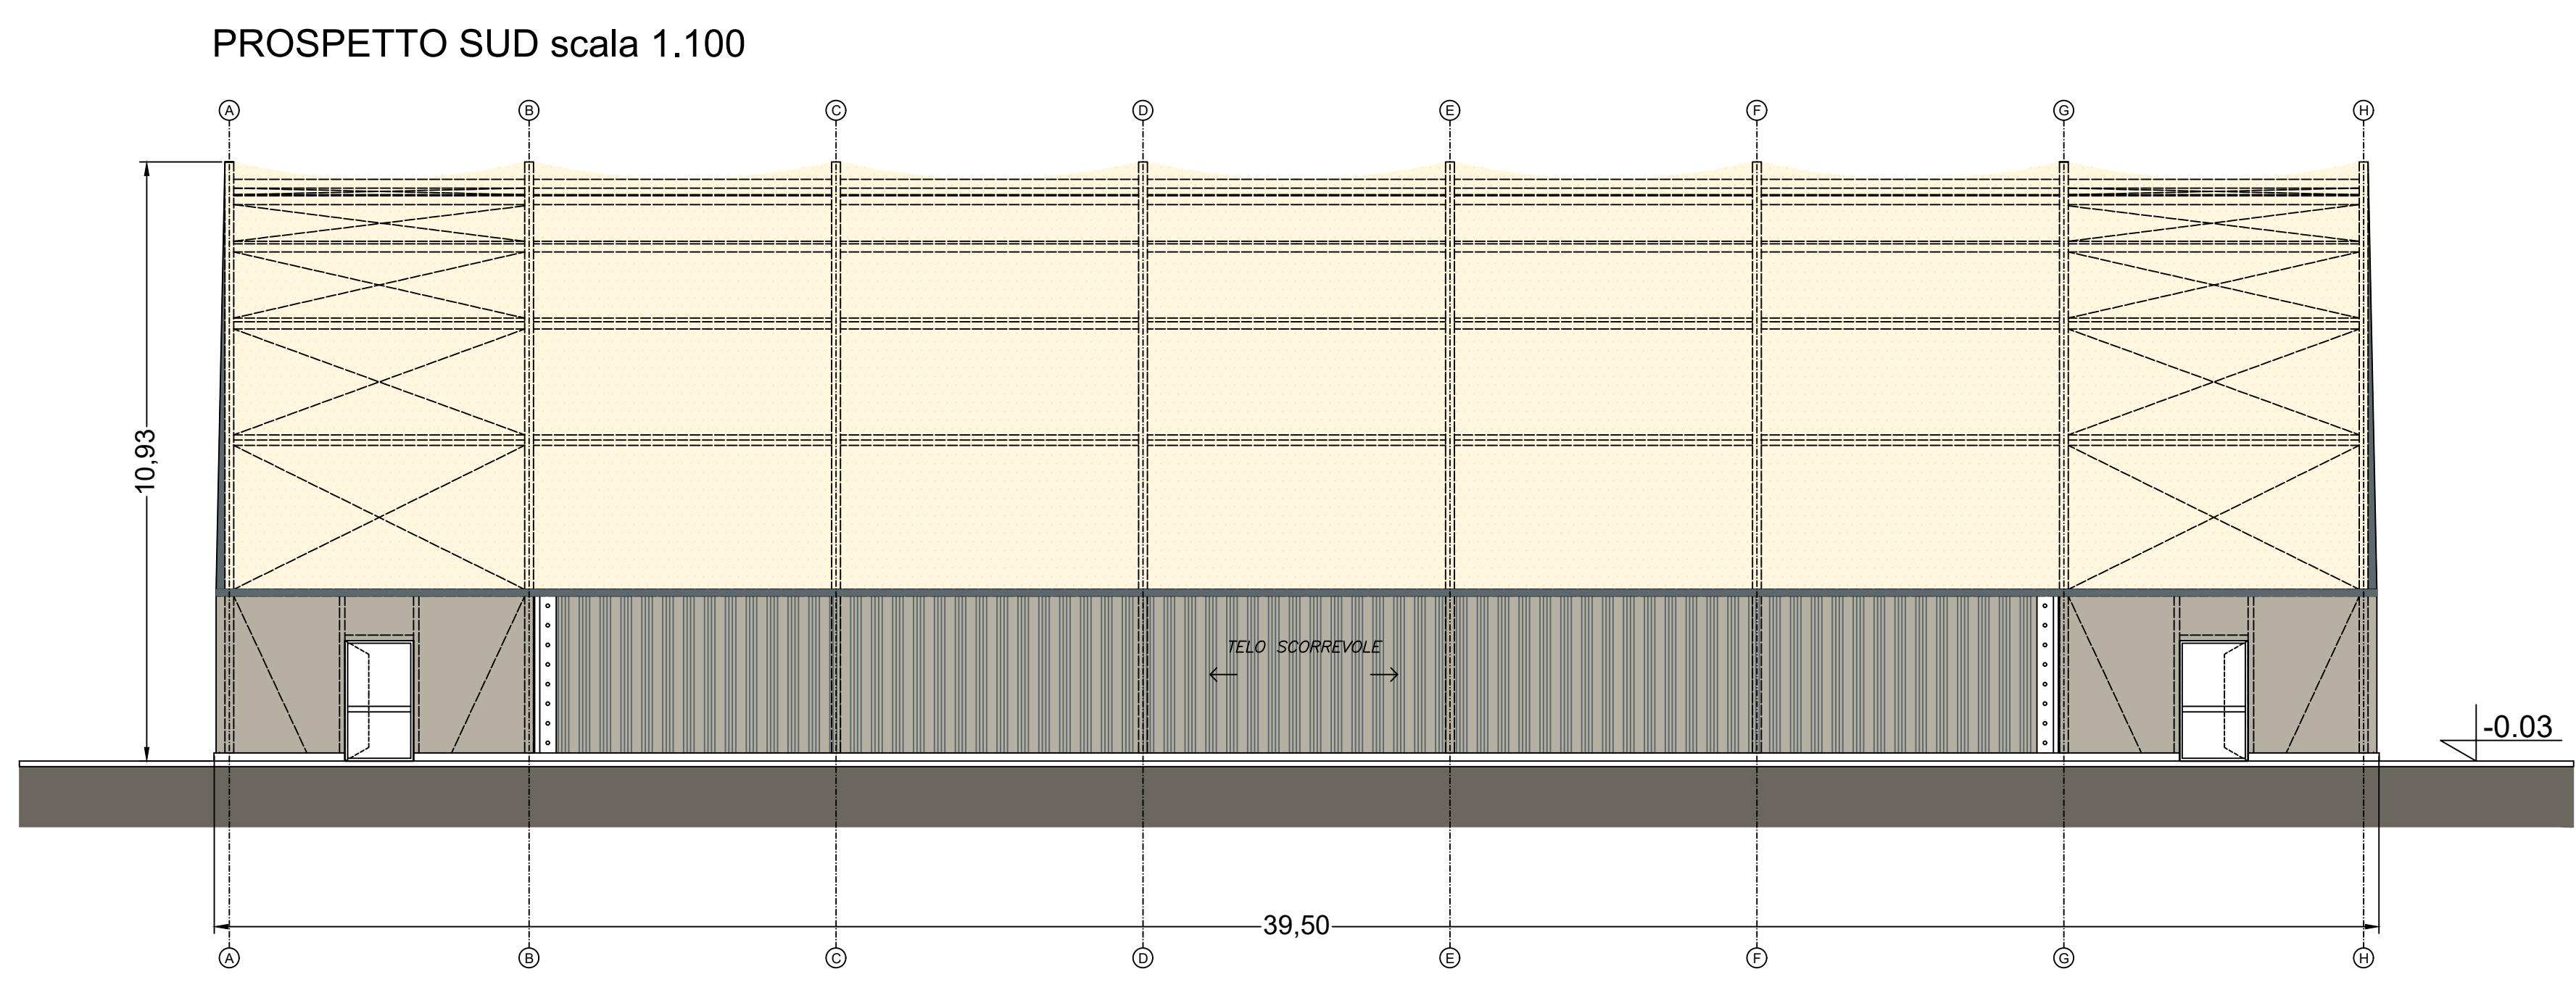
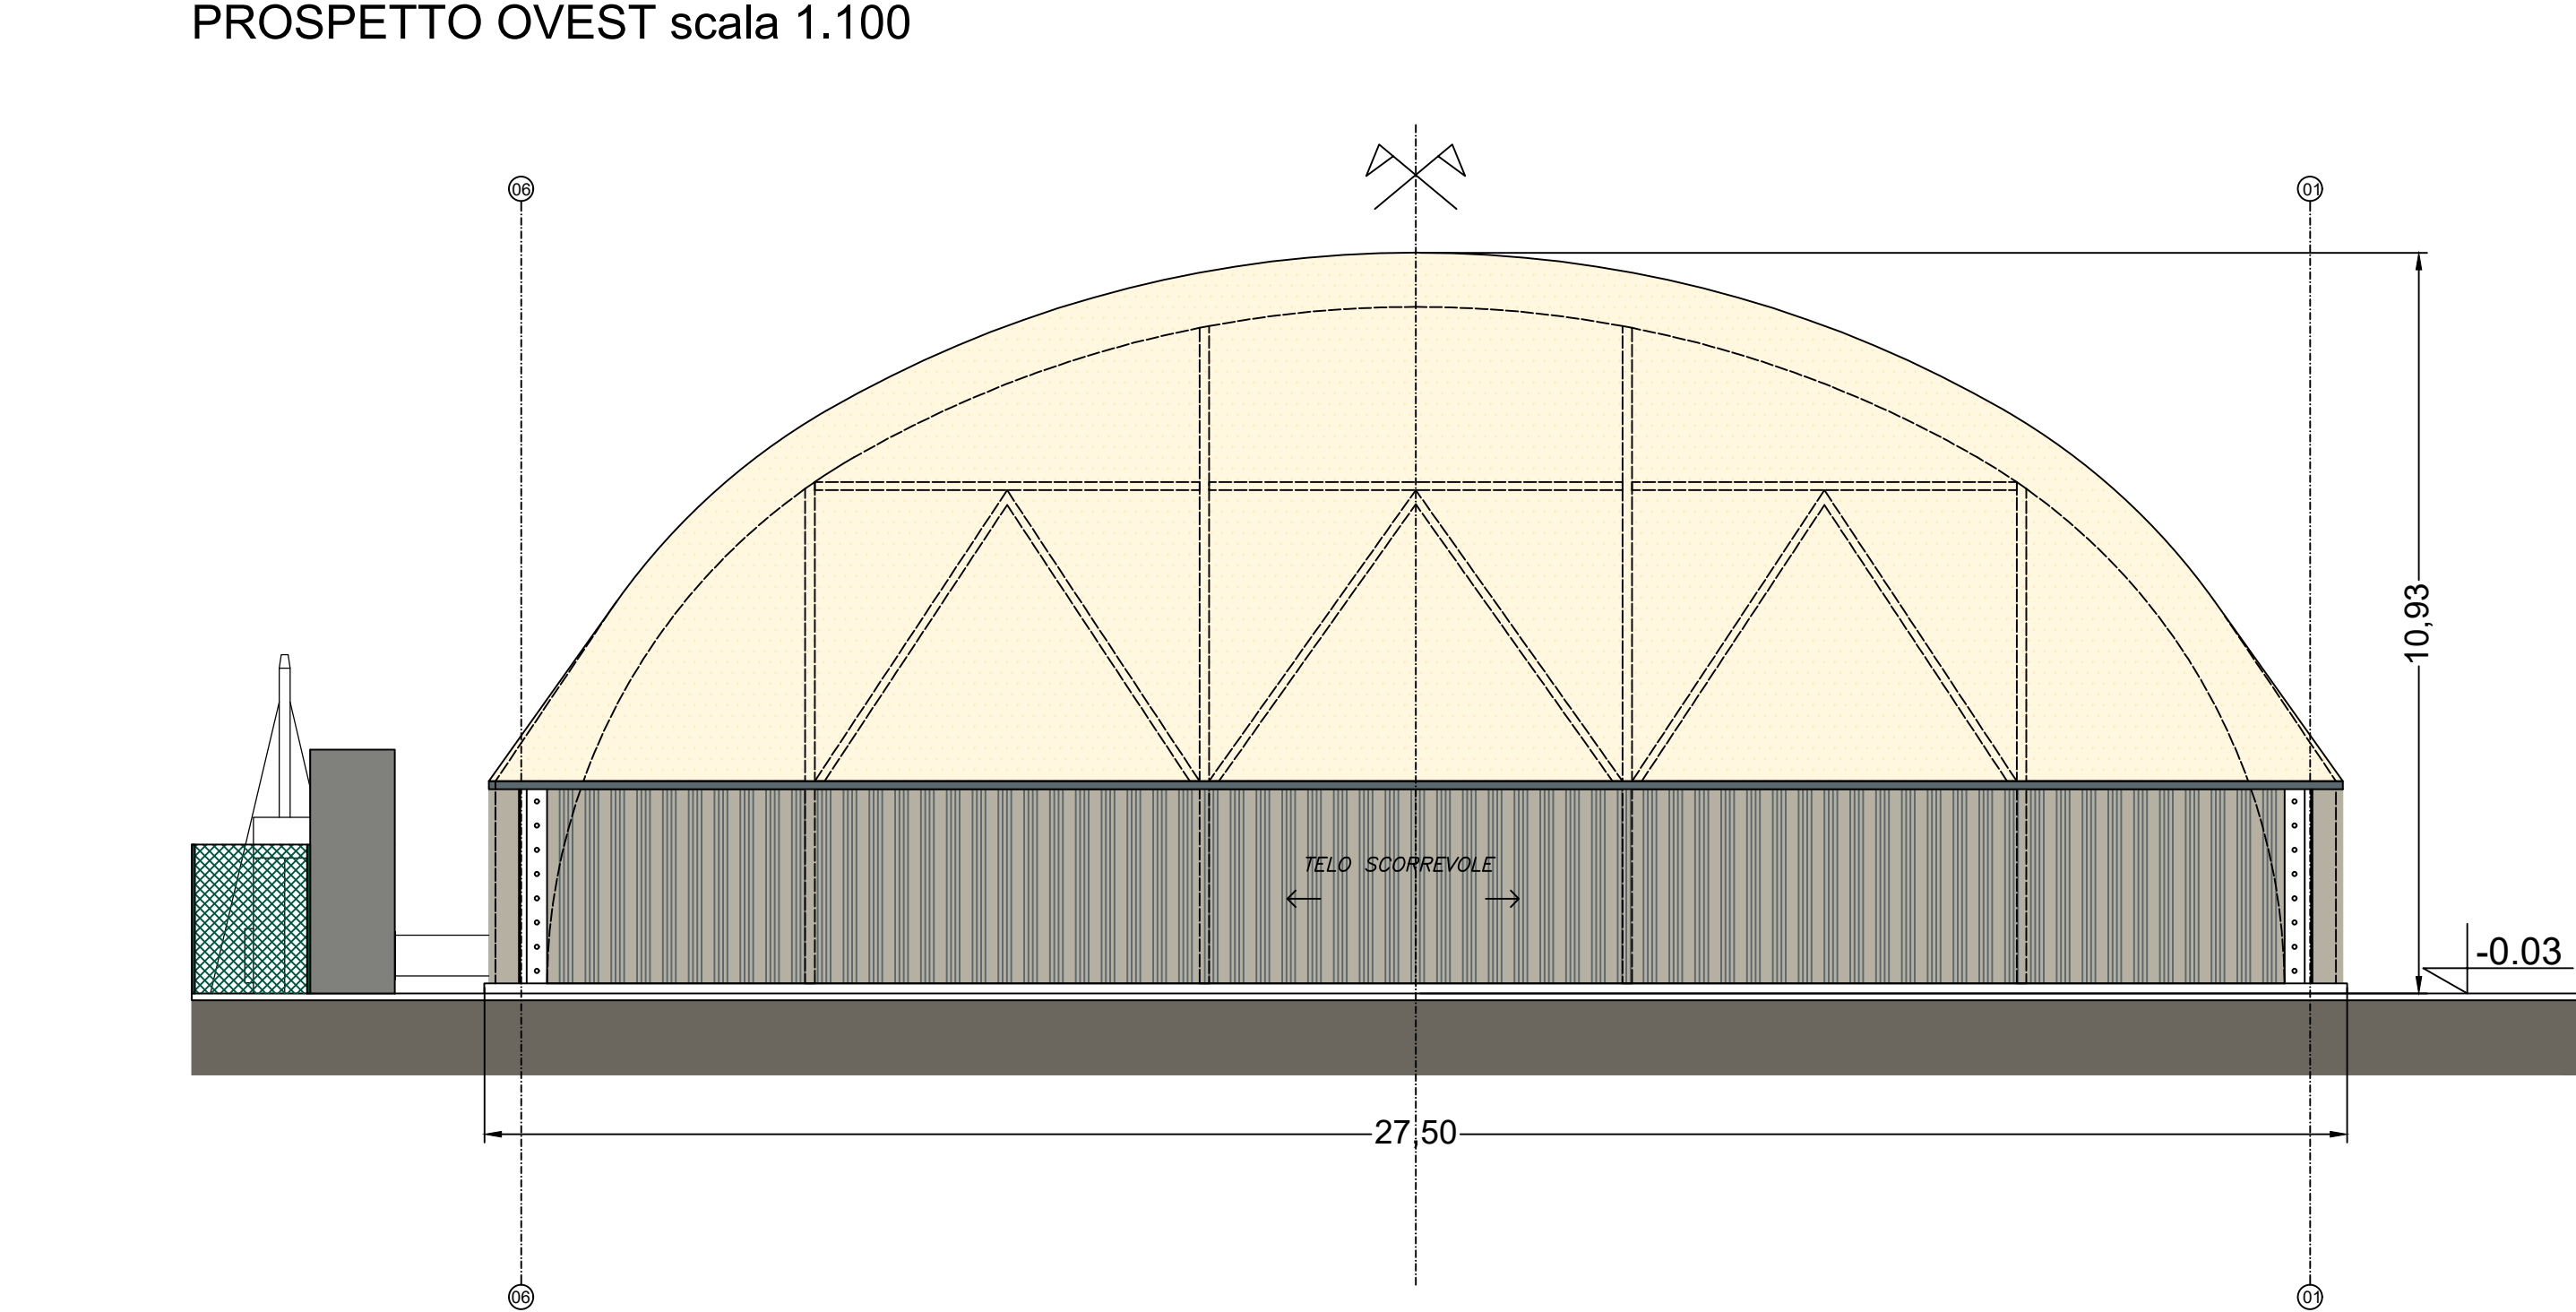
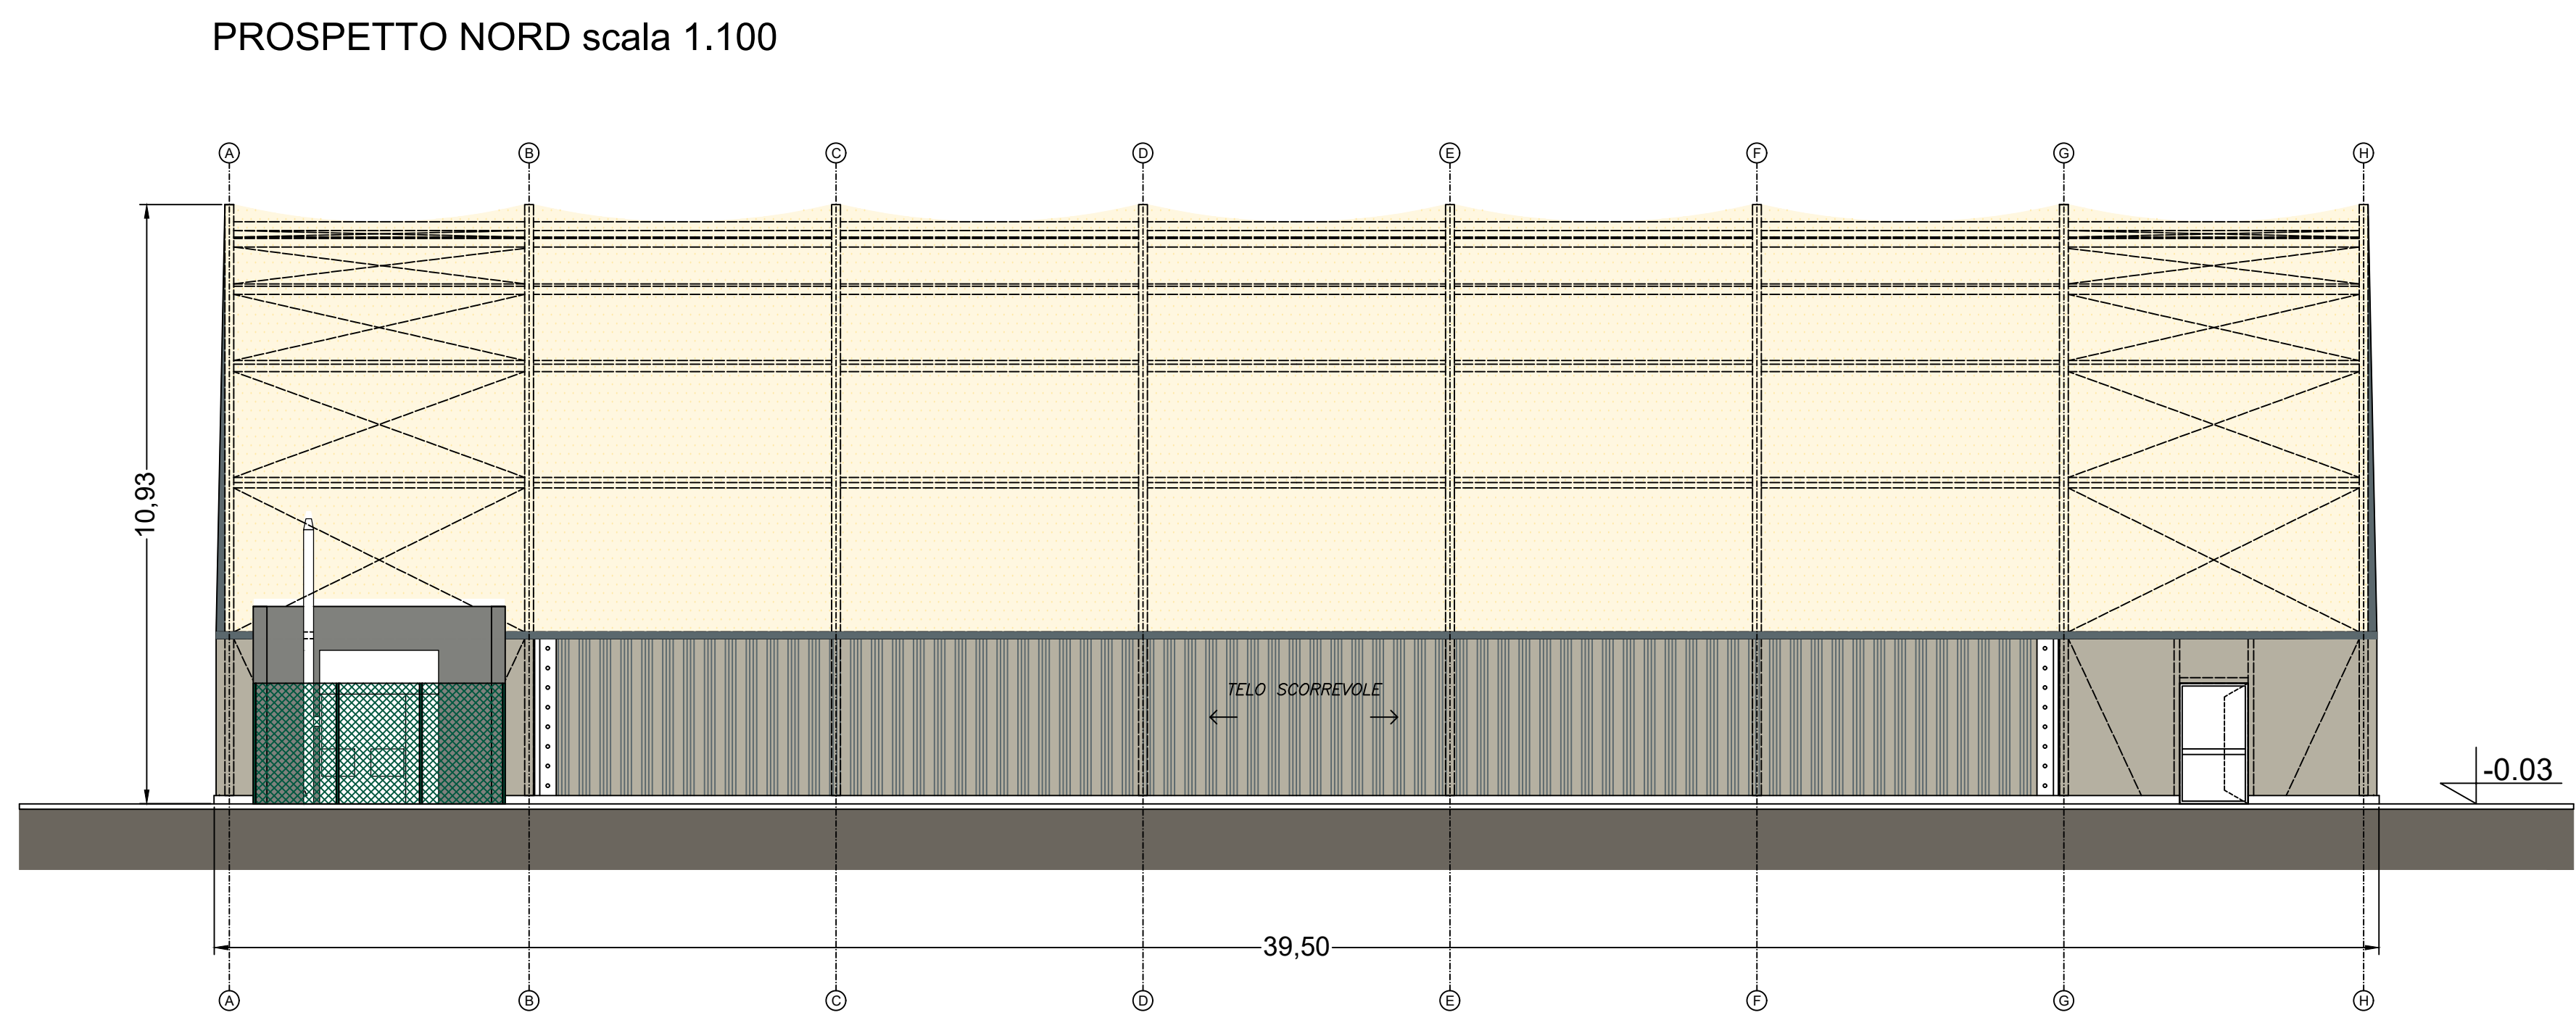
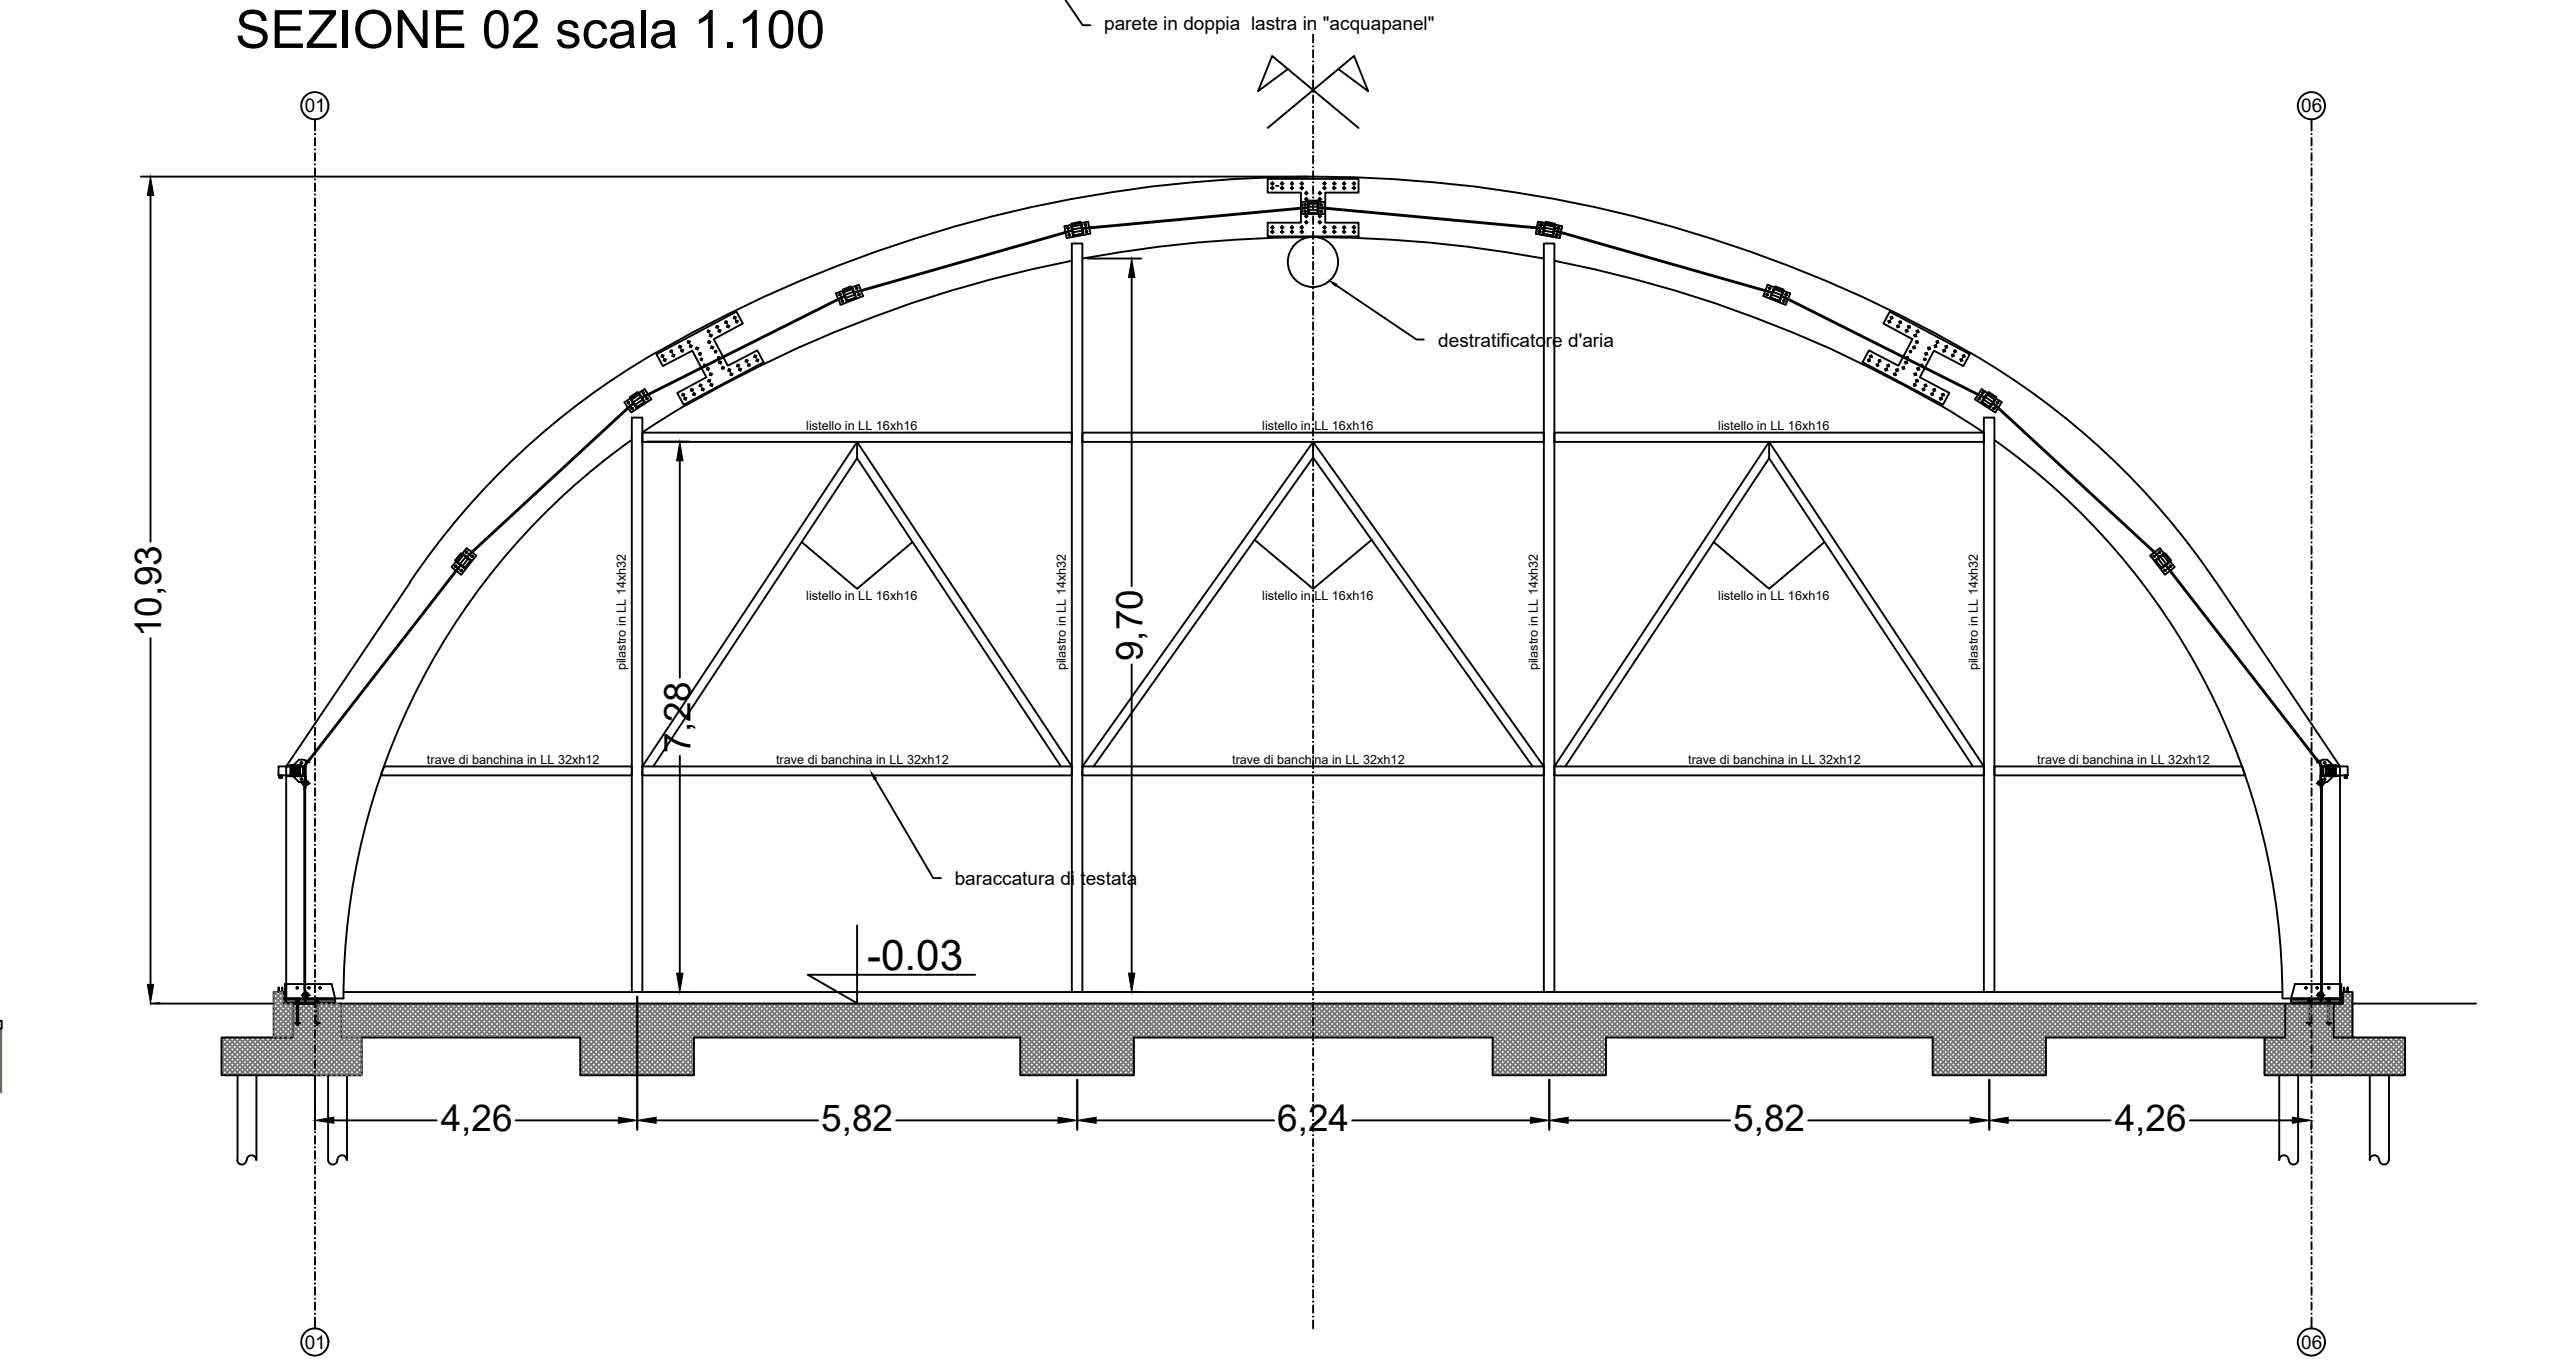
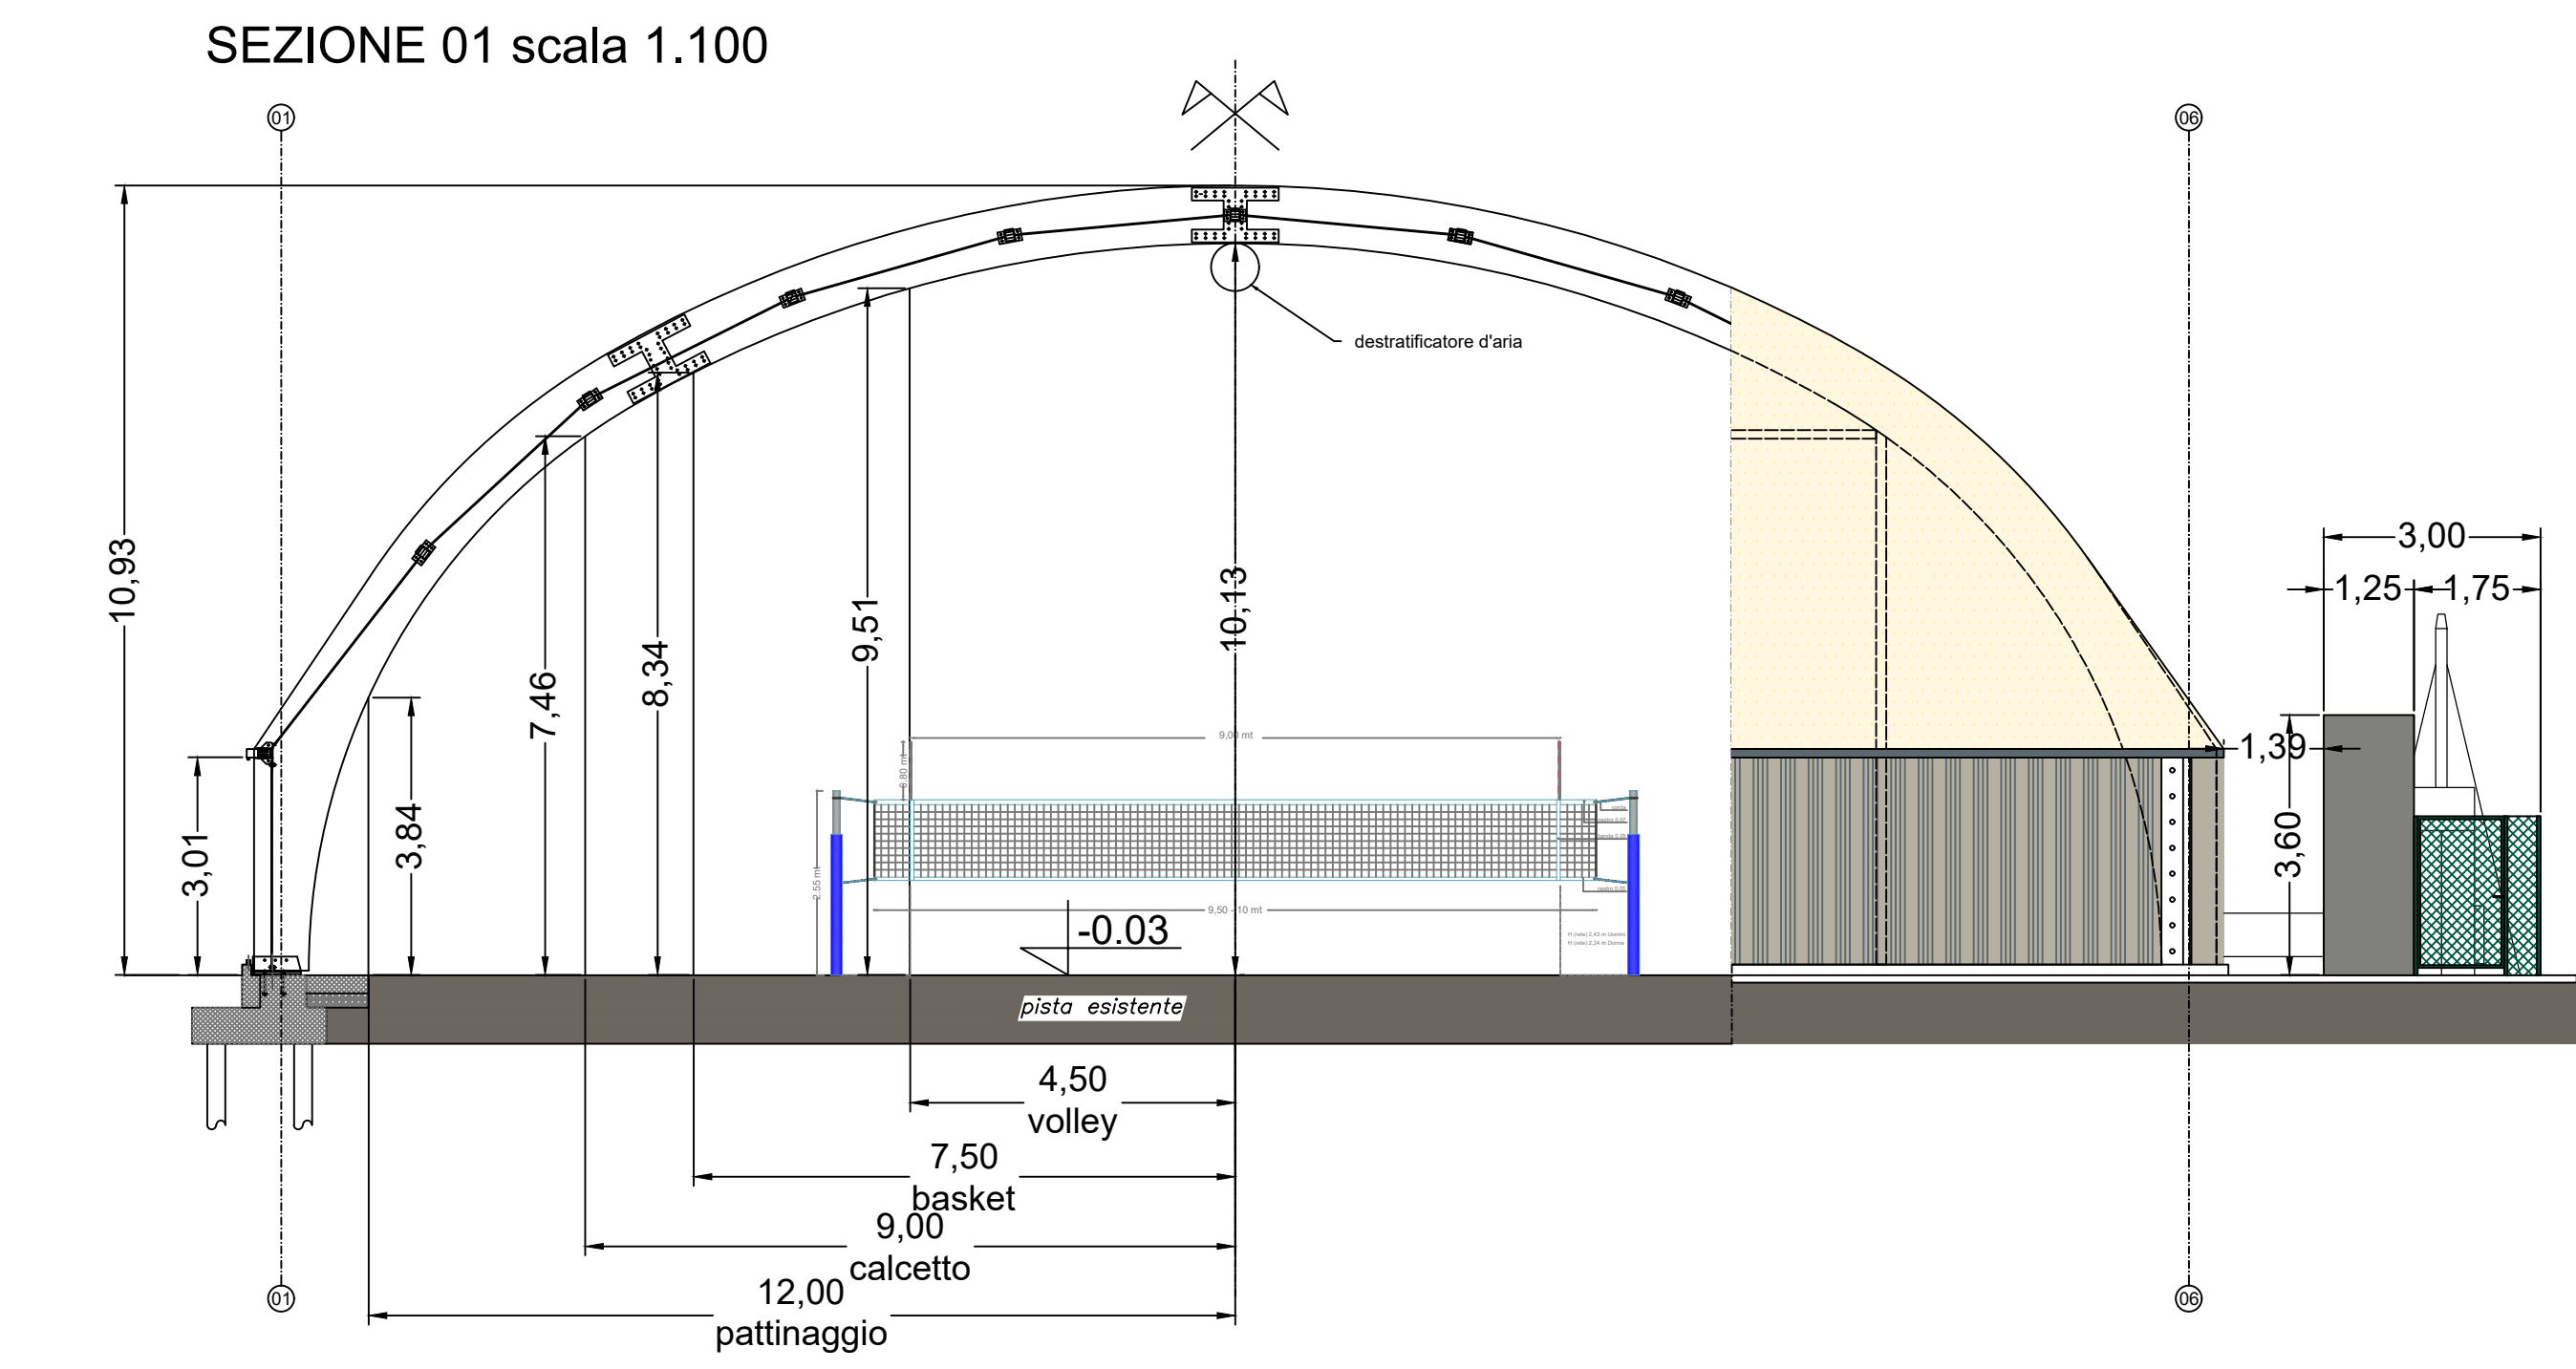
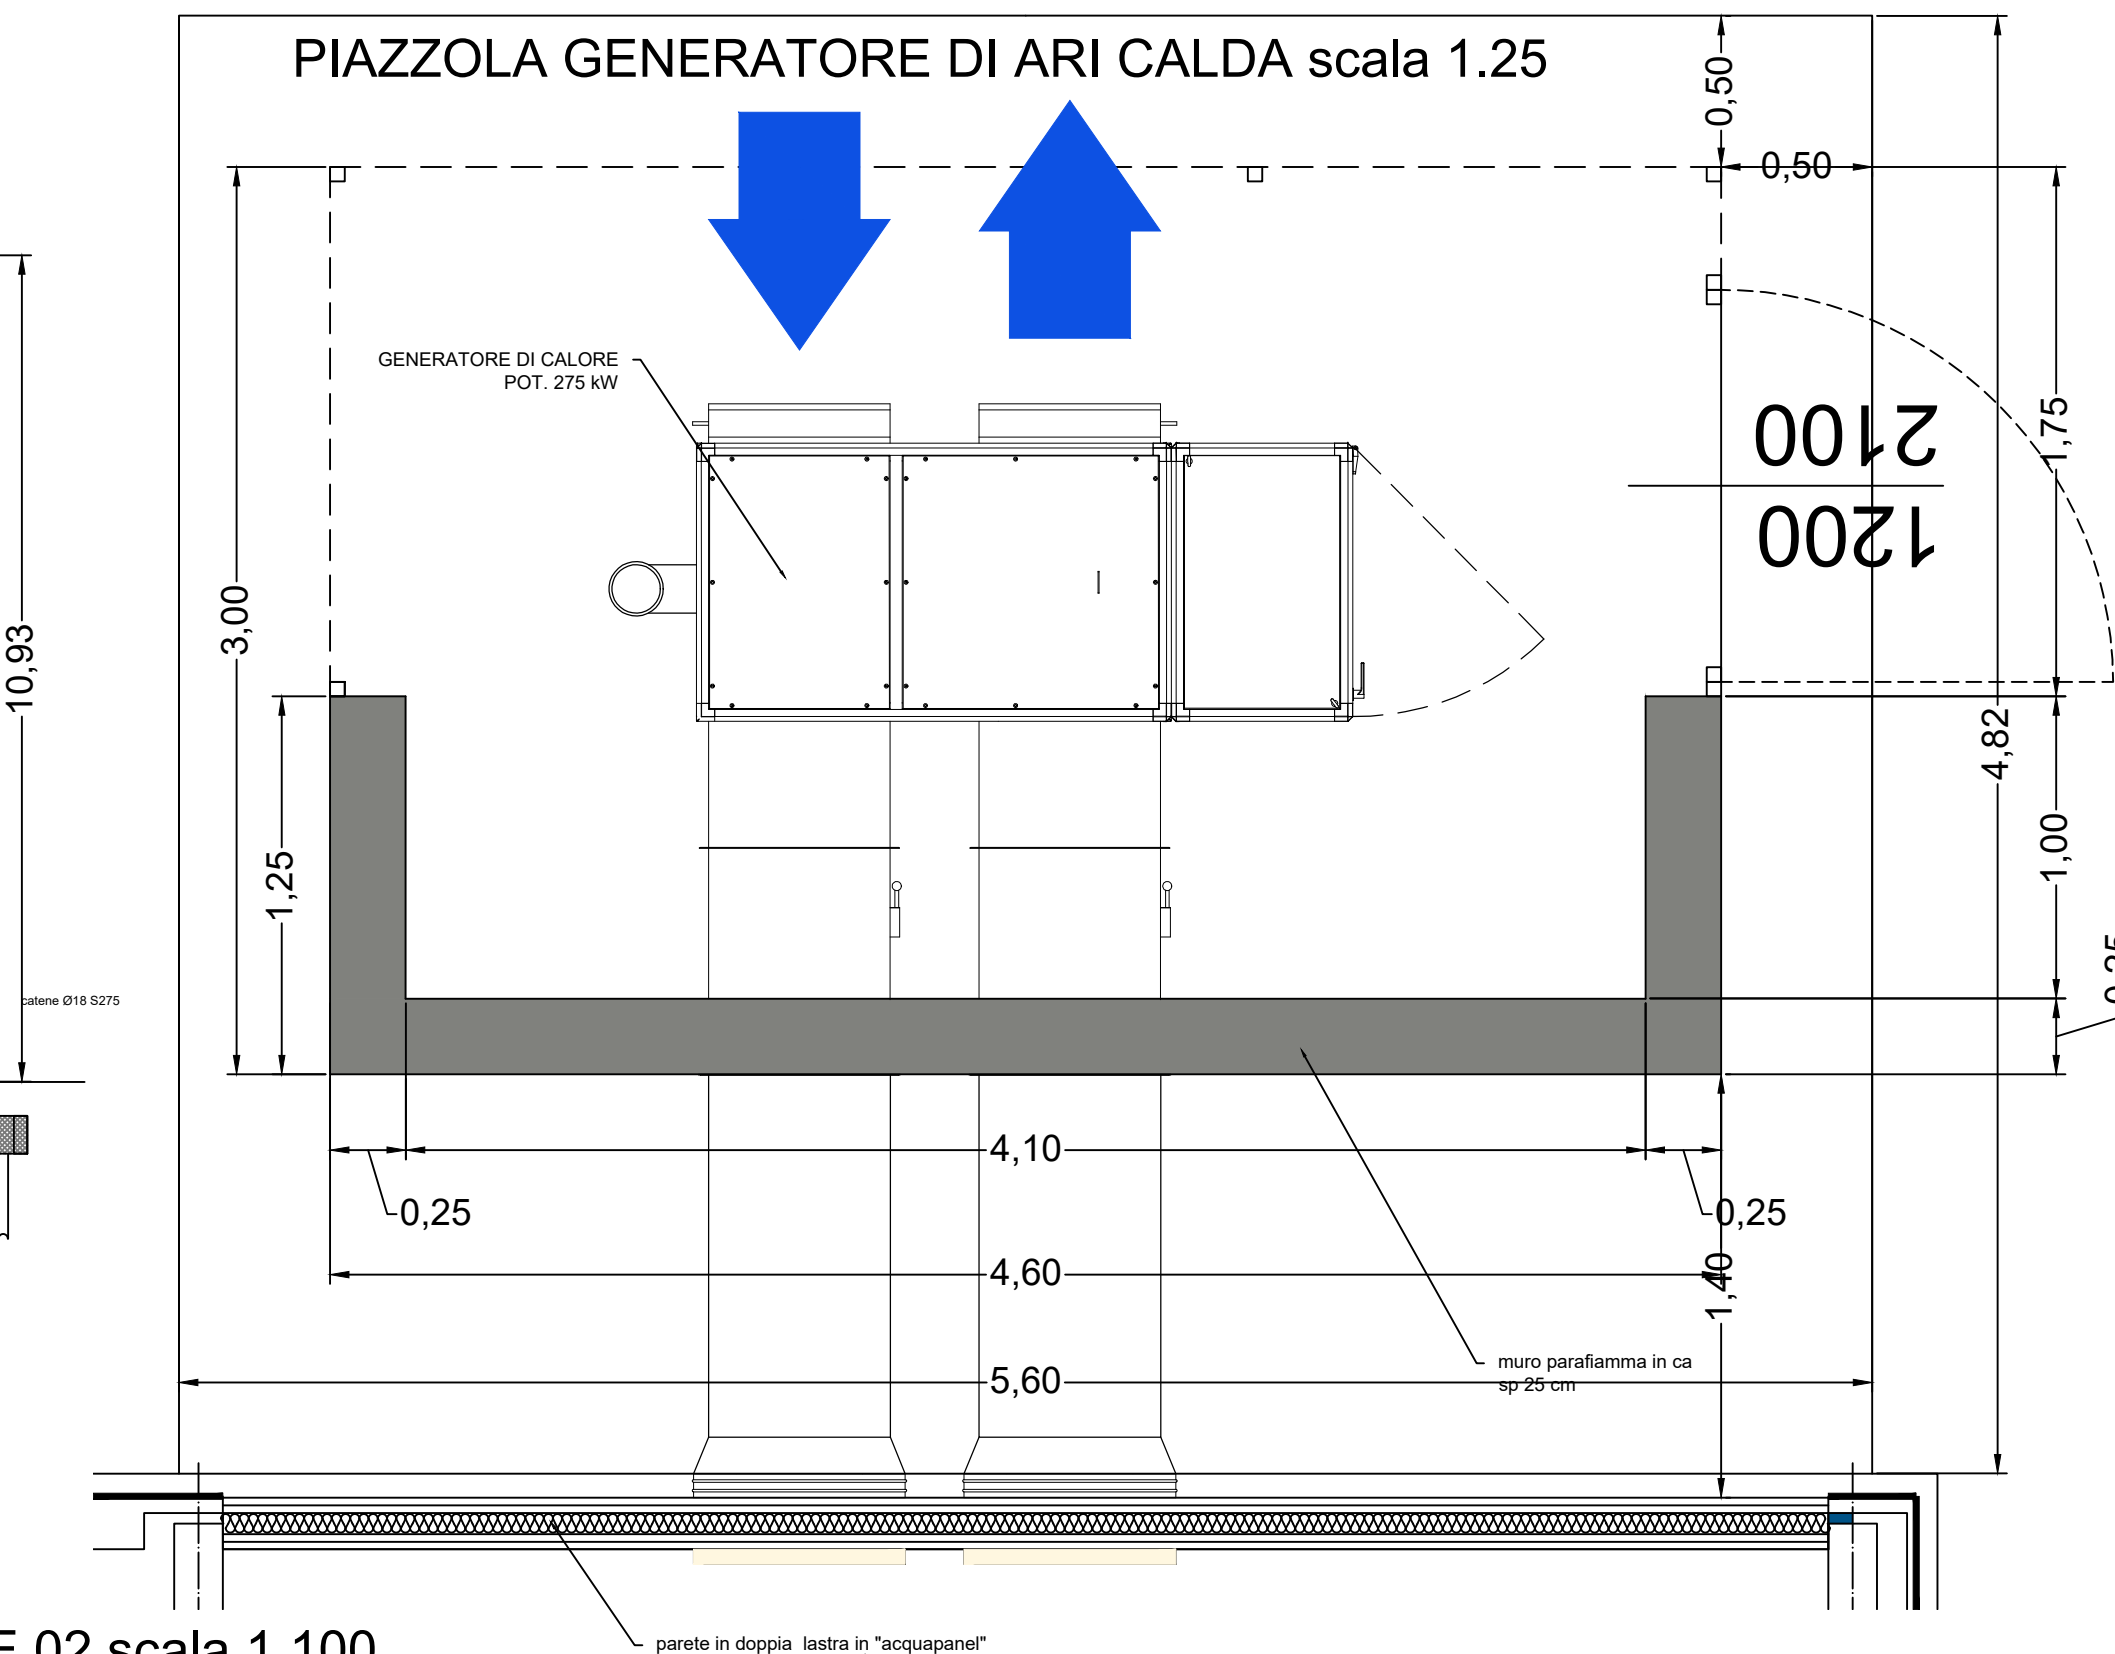


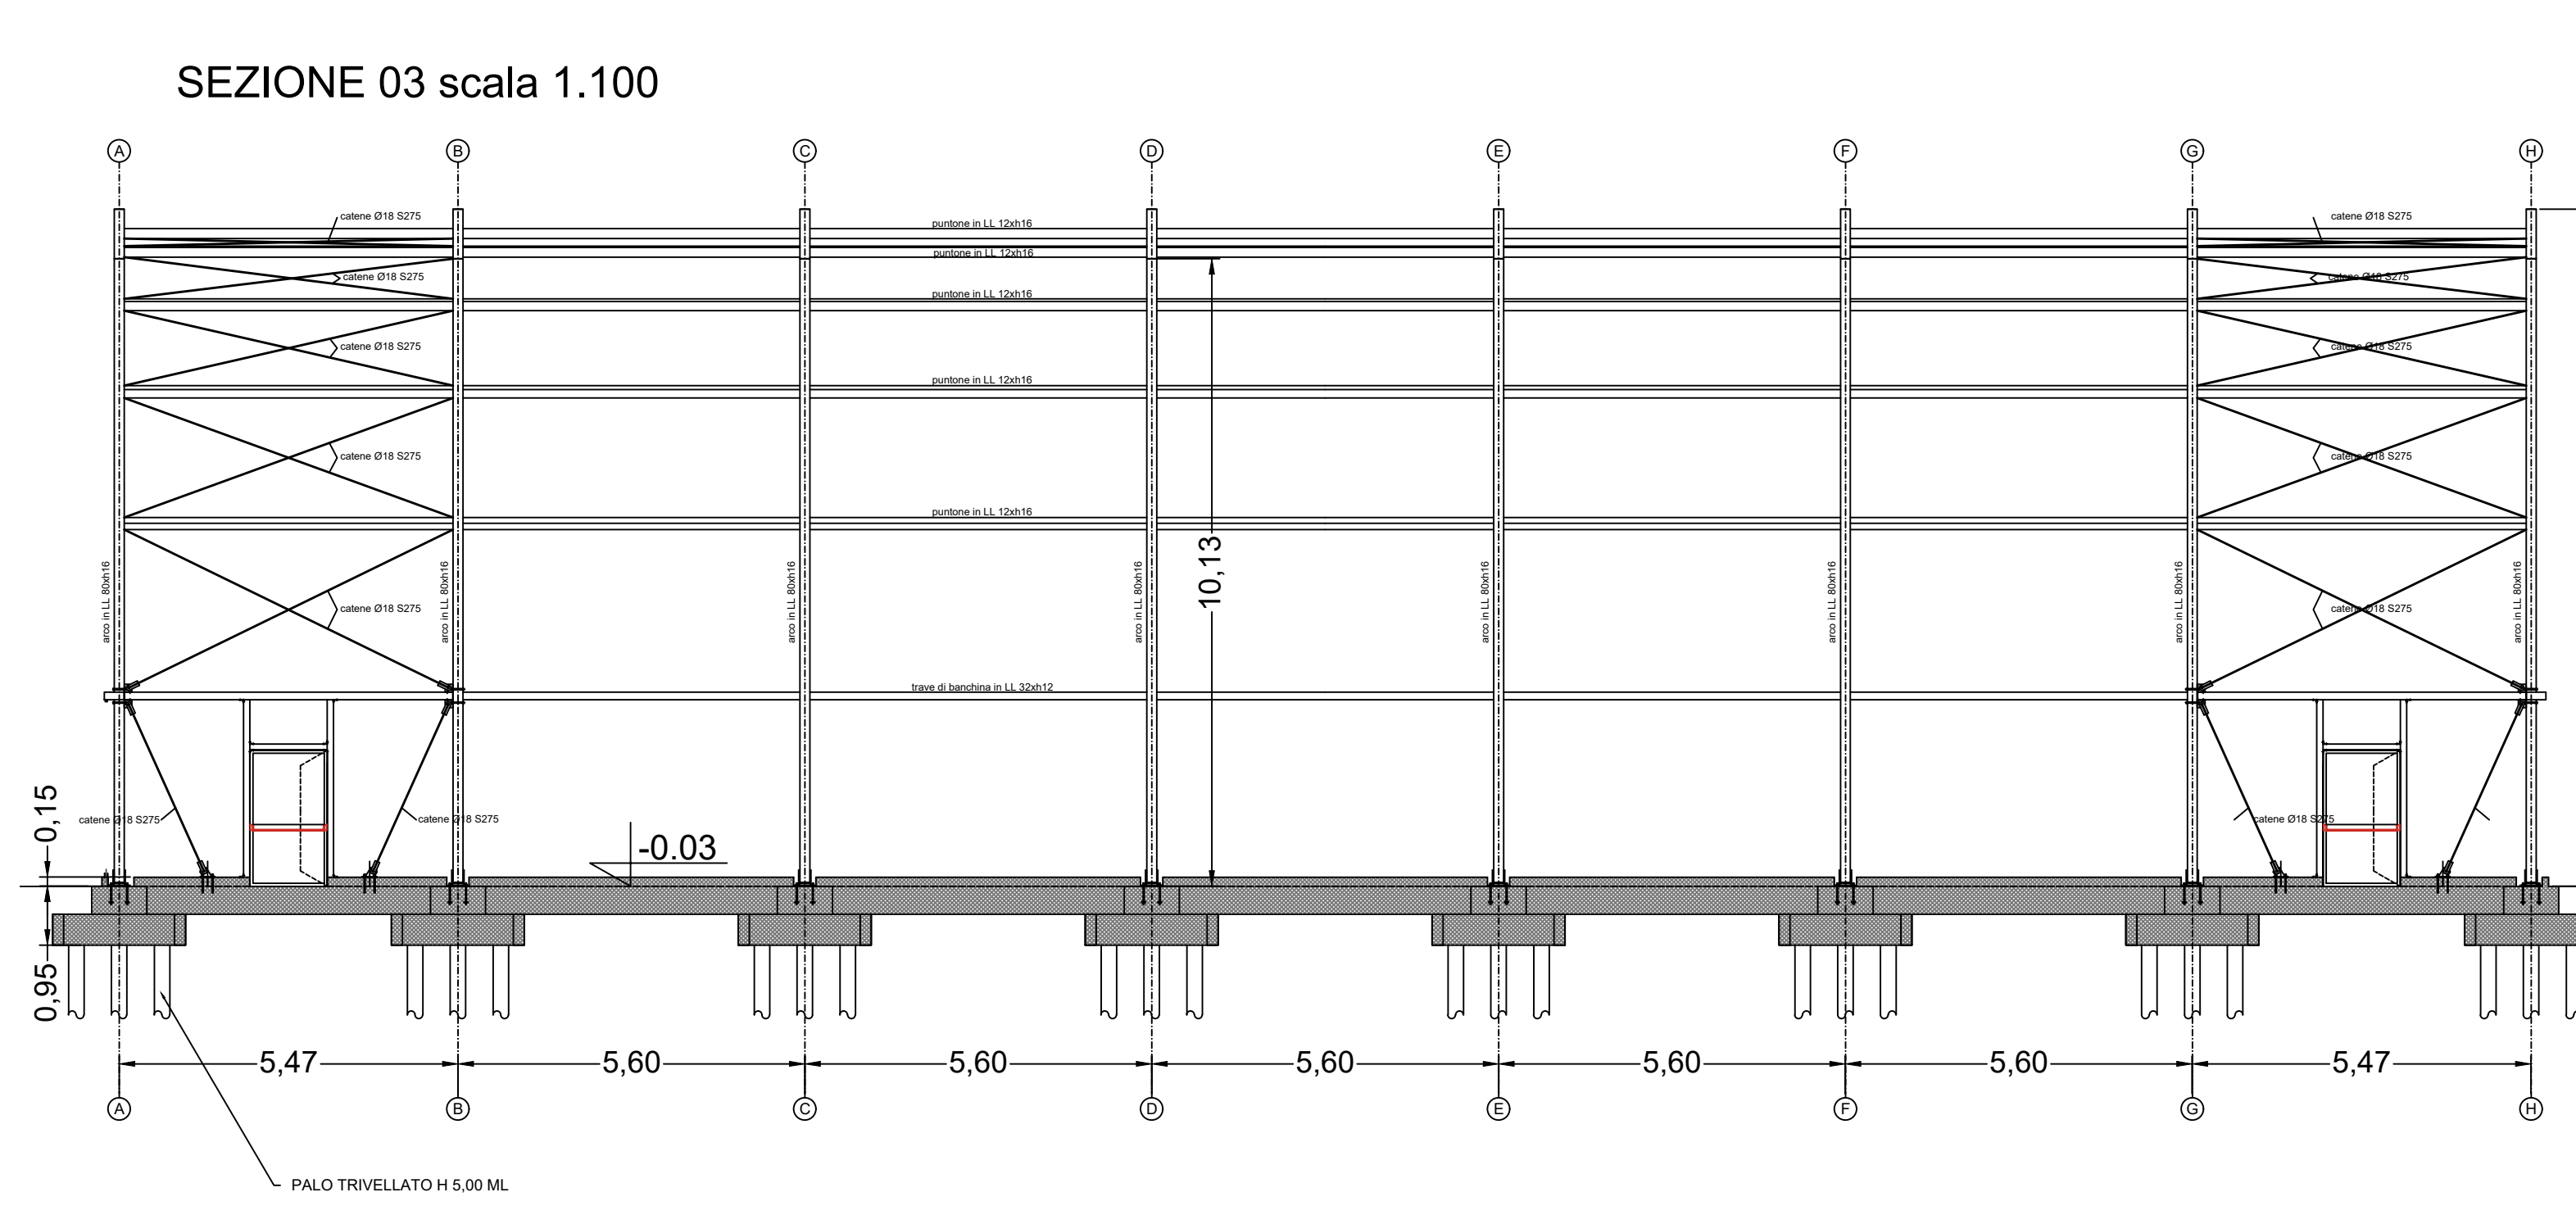

COMUNE DI REGGIO EMILIA
SERVIZIO INGEGNERIA EDIFICI

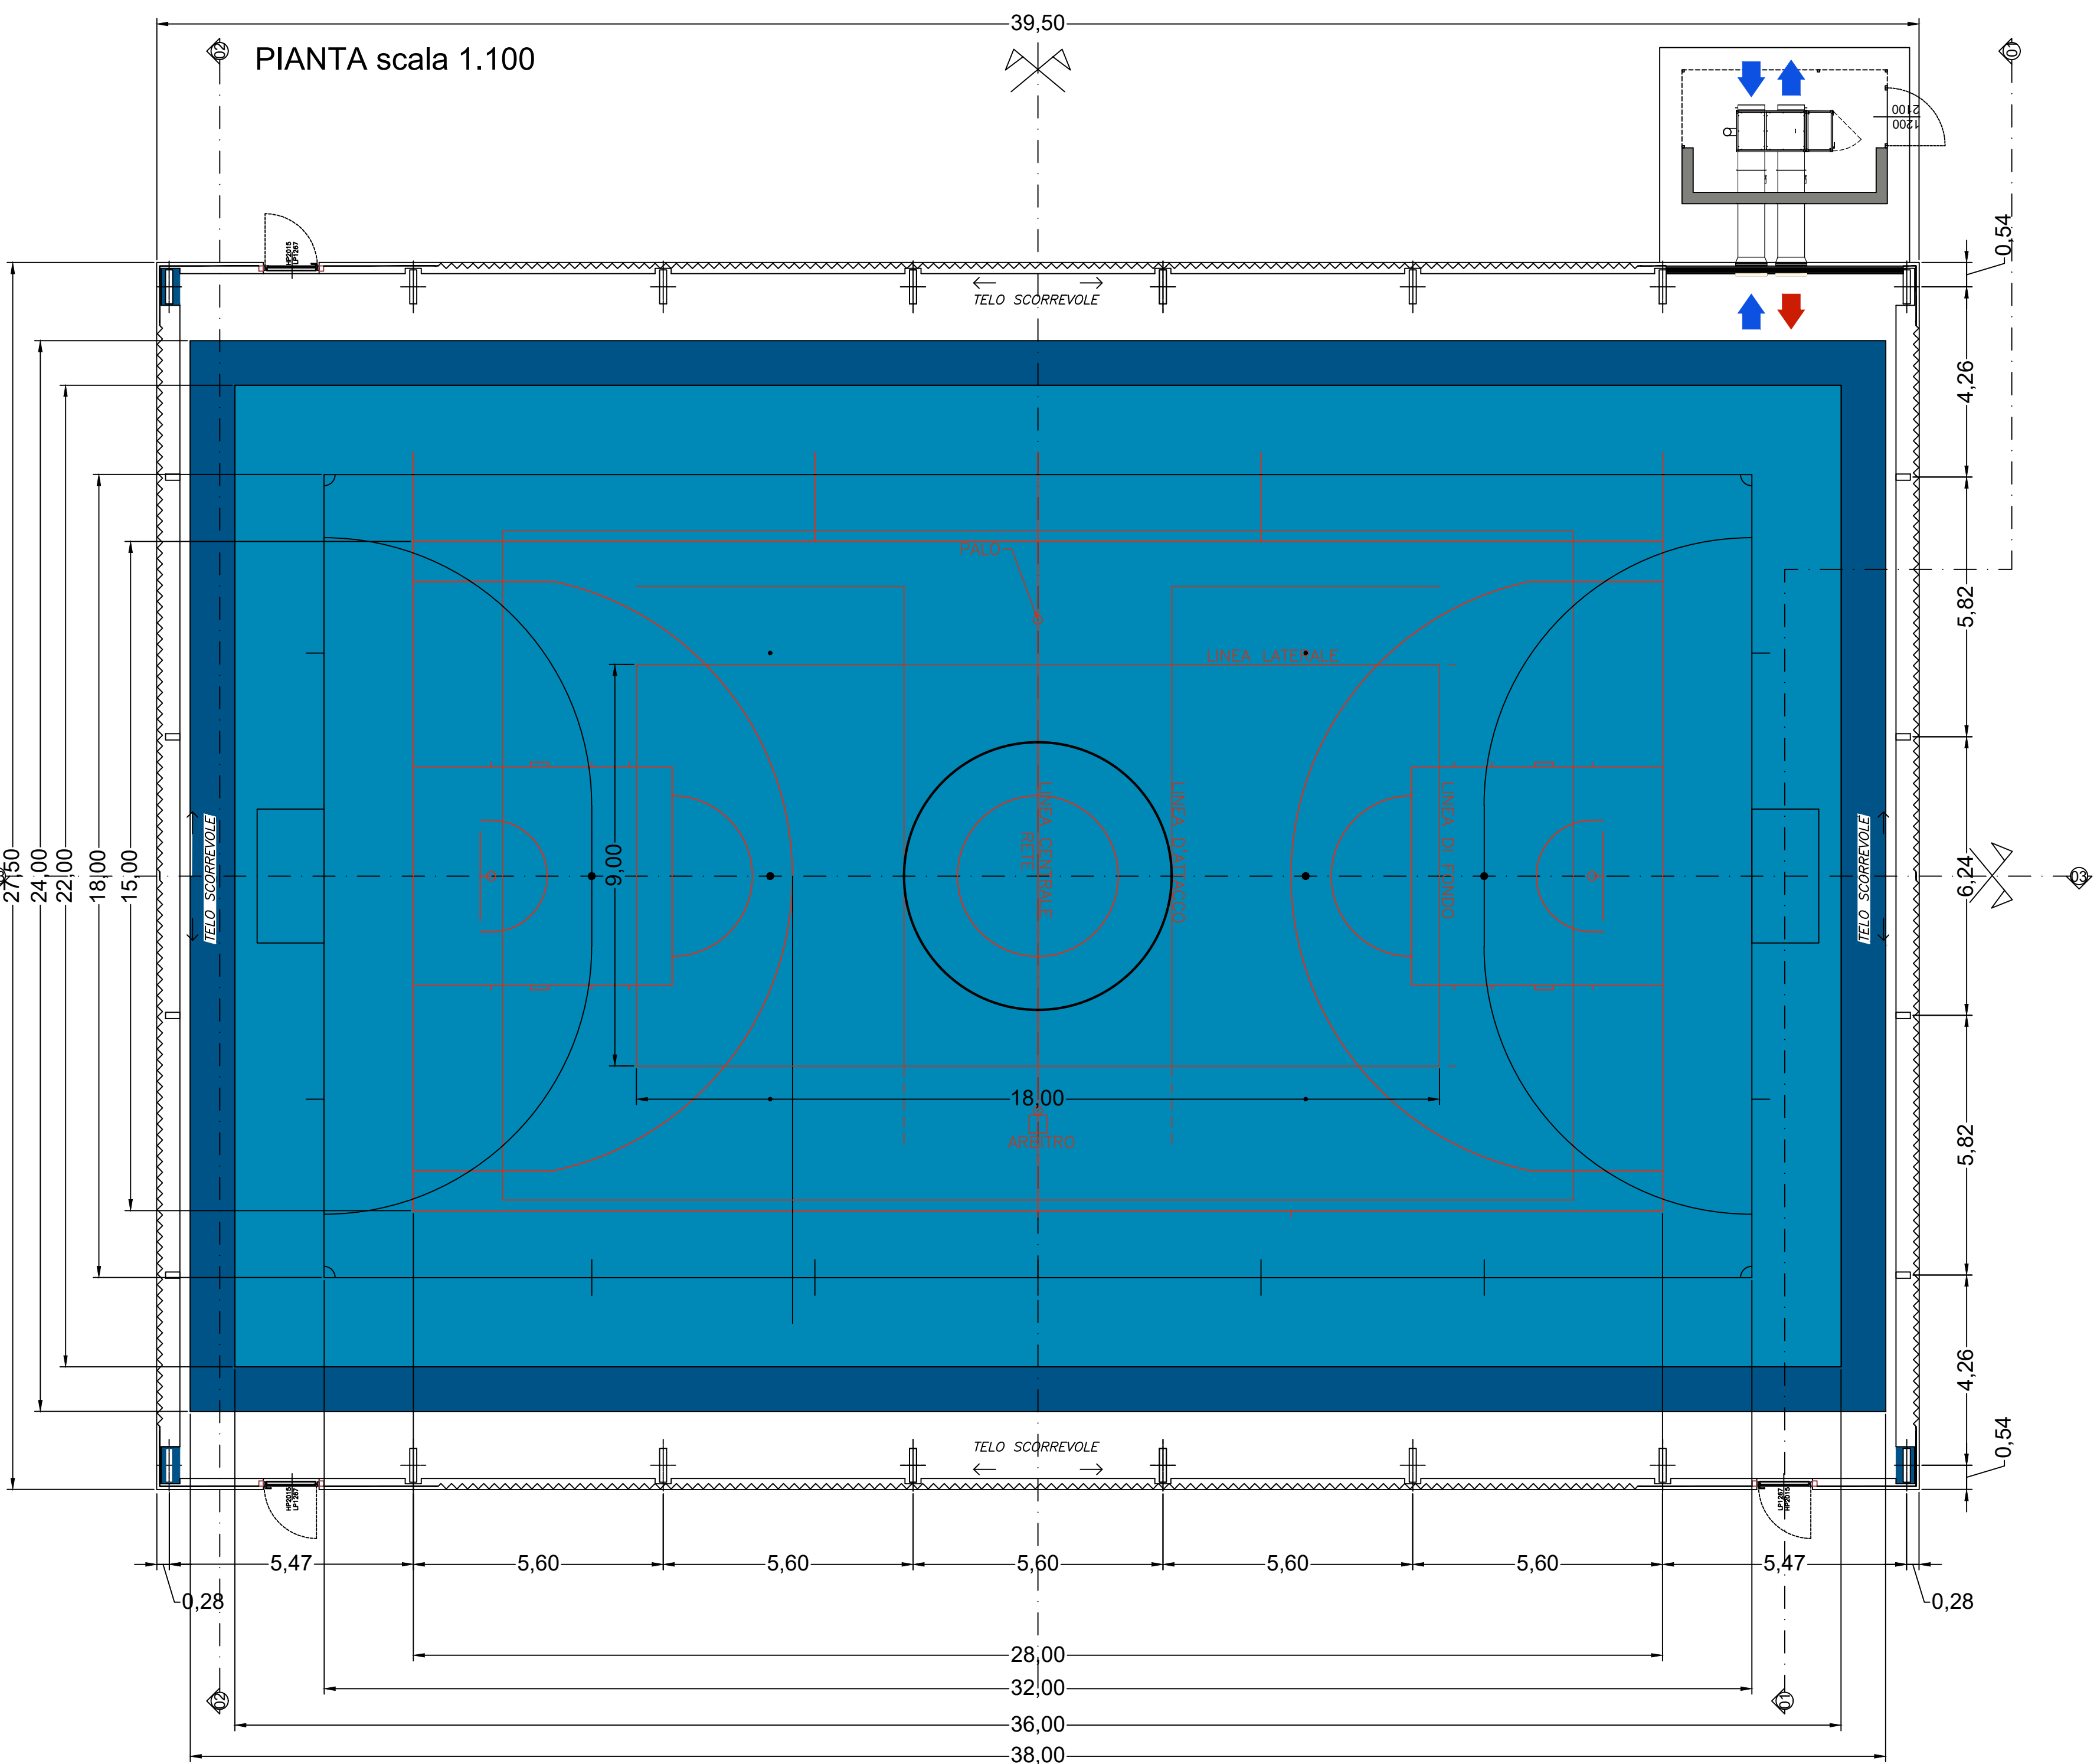

COPERTURA DELLA PISTA POLIVALENTE DEL CENTRO SOCIALE PIGAL
PROGETTO ESECUTIVO PREVENZIONI INCENDI Attività: 65.1B-74.1A D.P.R. 01/08/2011 n°151

VVF-03 PIANTE PROSPETTI E SEZIONI STATO DI PROGETTO
scala 1.100 e 1.50

RESPONSABILE DEL PROCEDIMENTO:
ERNES TORREGGIANI Ingegnere

IL PROGETTISTA ARCHITETTONICO:
LUCA FORTI Ingegnere iscr. N. 1364

INGES PROGETTI
S.R.L. Via Brigata Reggio, 24
42124 Reggio nell'Emilia
CF/P.IVA 02202350357