




PARTICOLARE INSERIMENTO APERTURA
scala 1.50

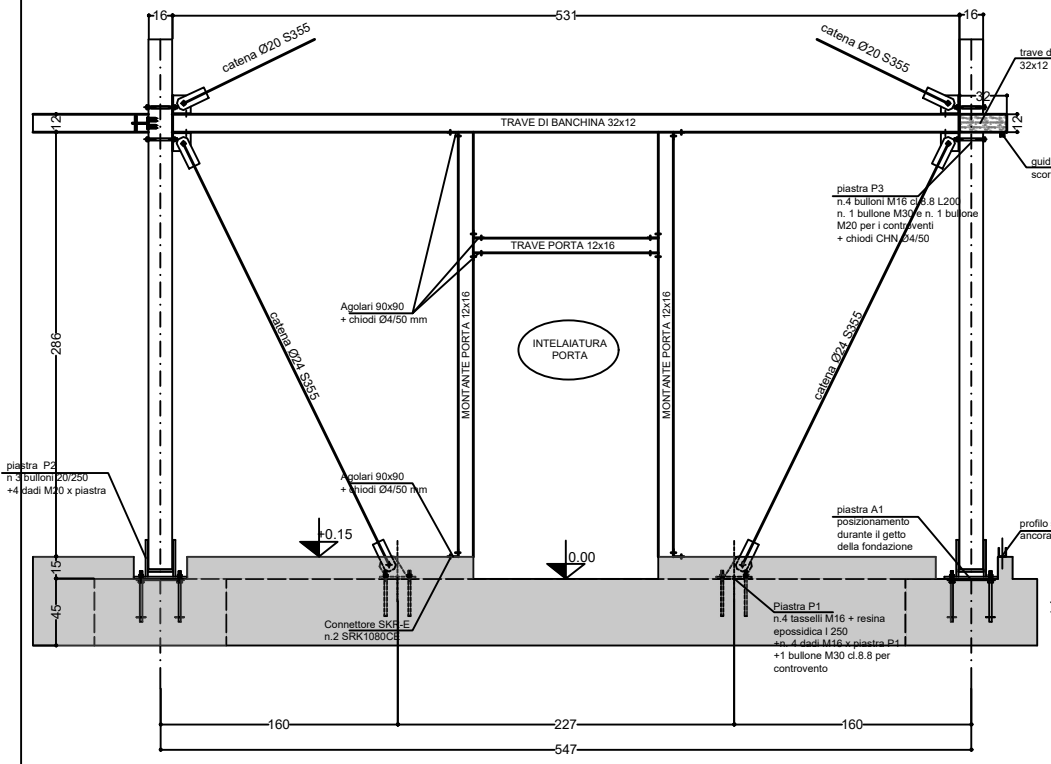


SEZIONE 01 scala 1.100

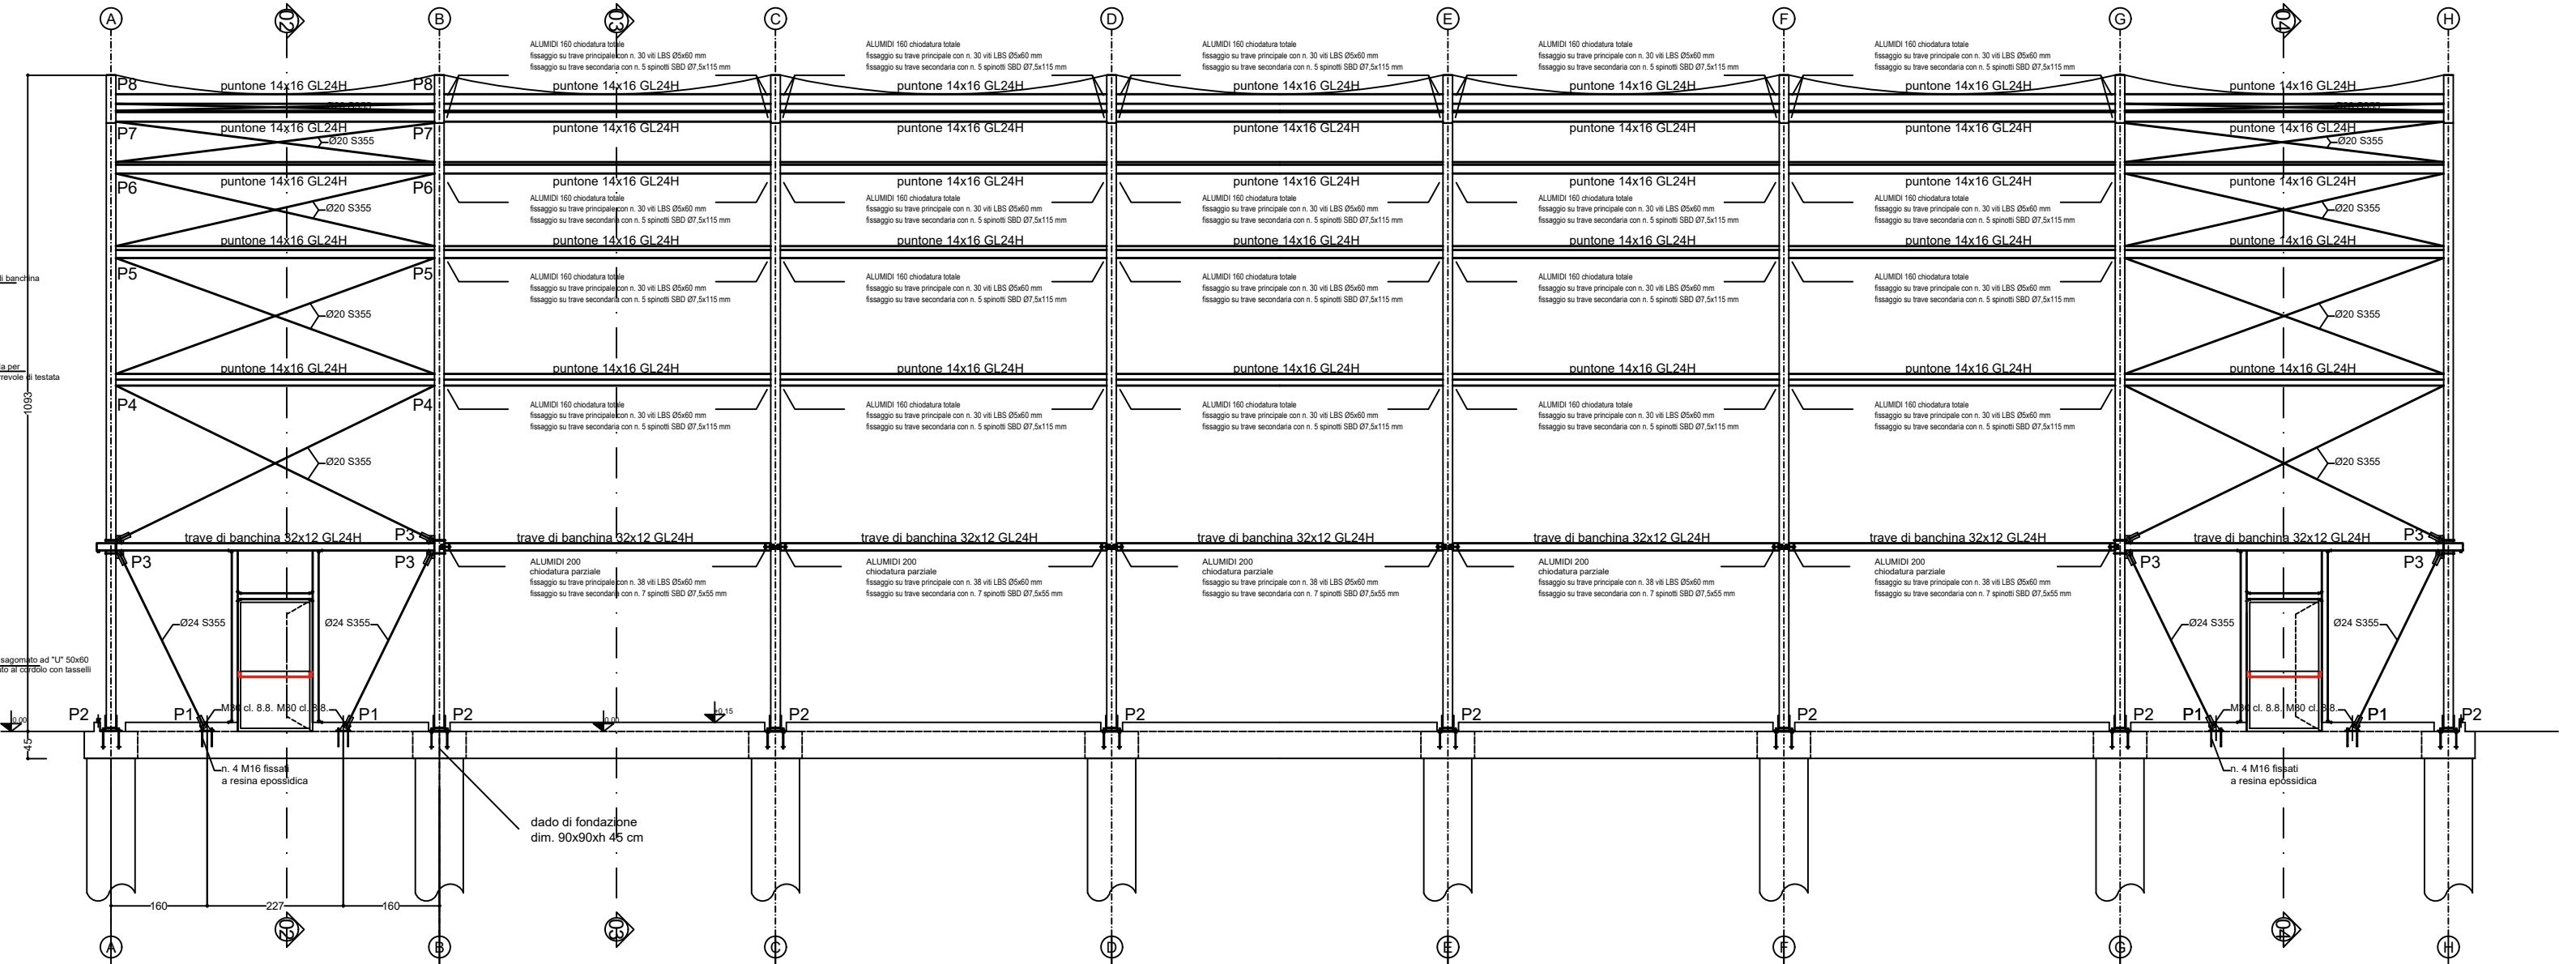

PIANTA COPERTURA scala 1.100

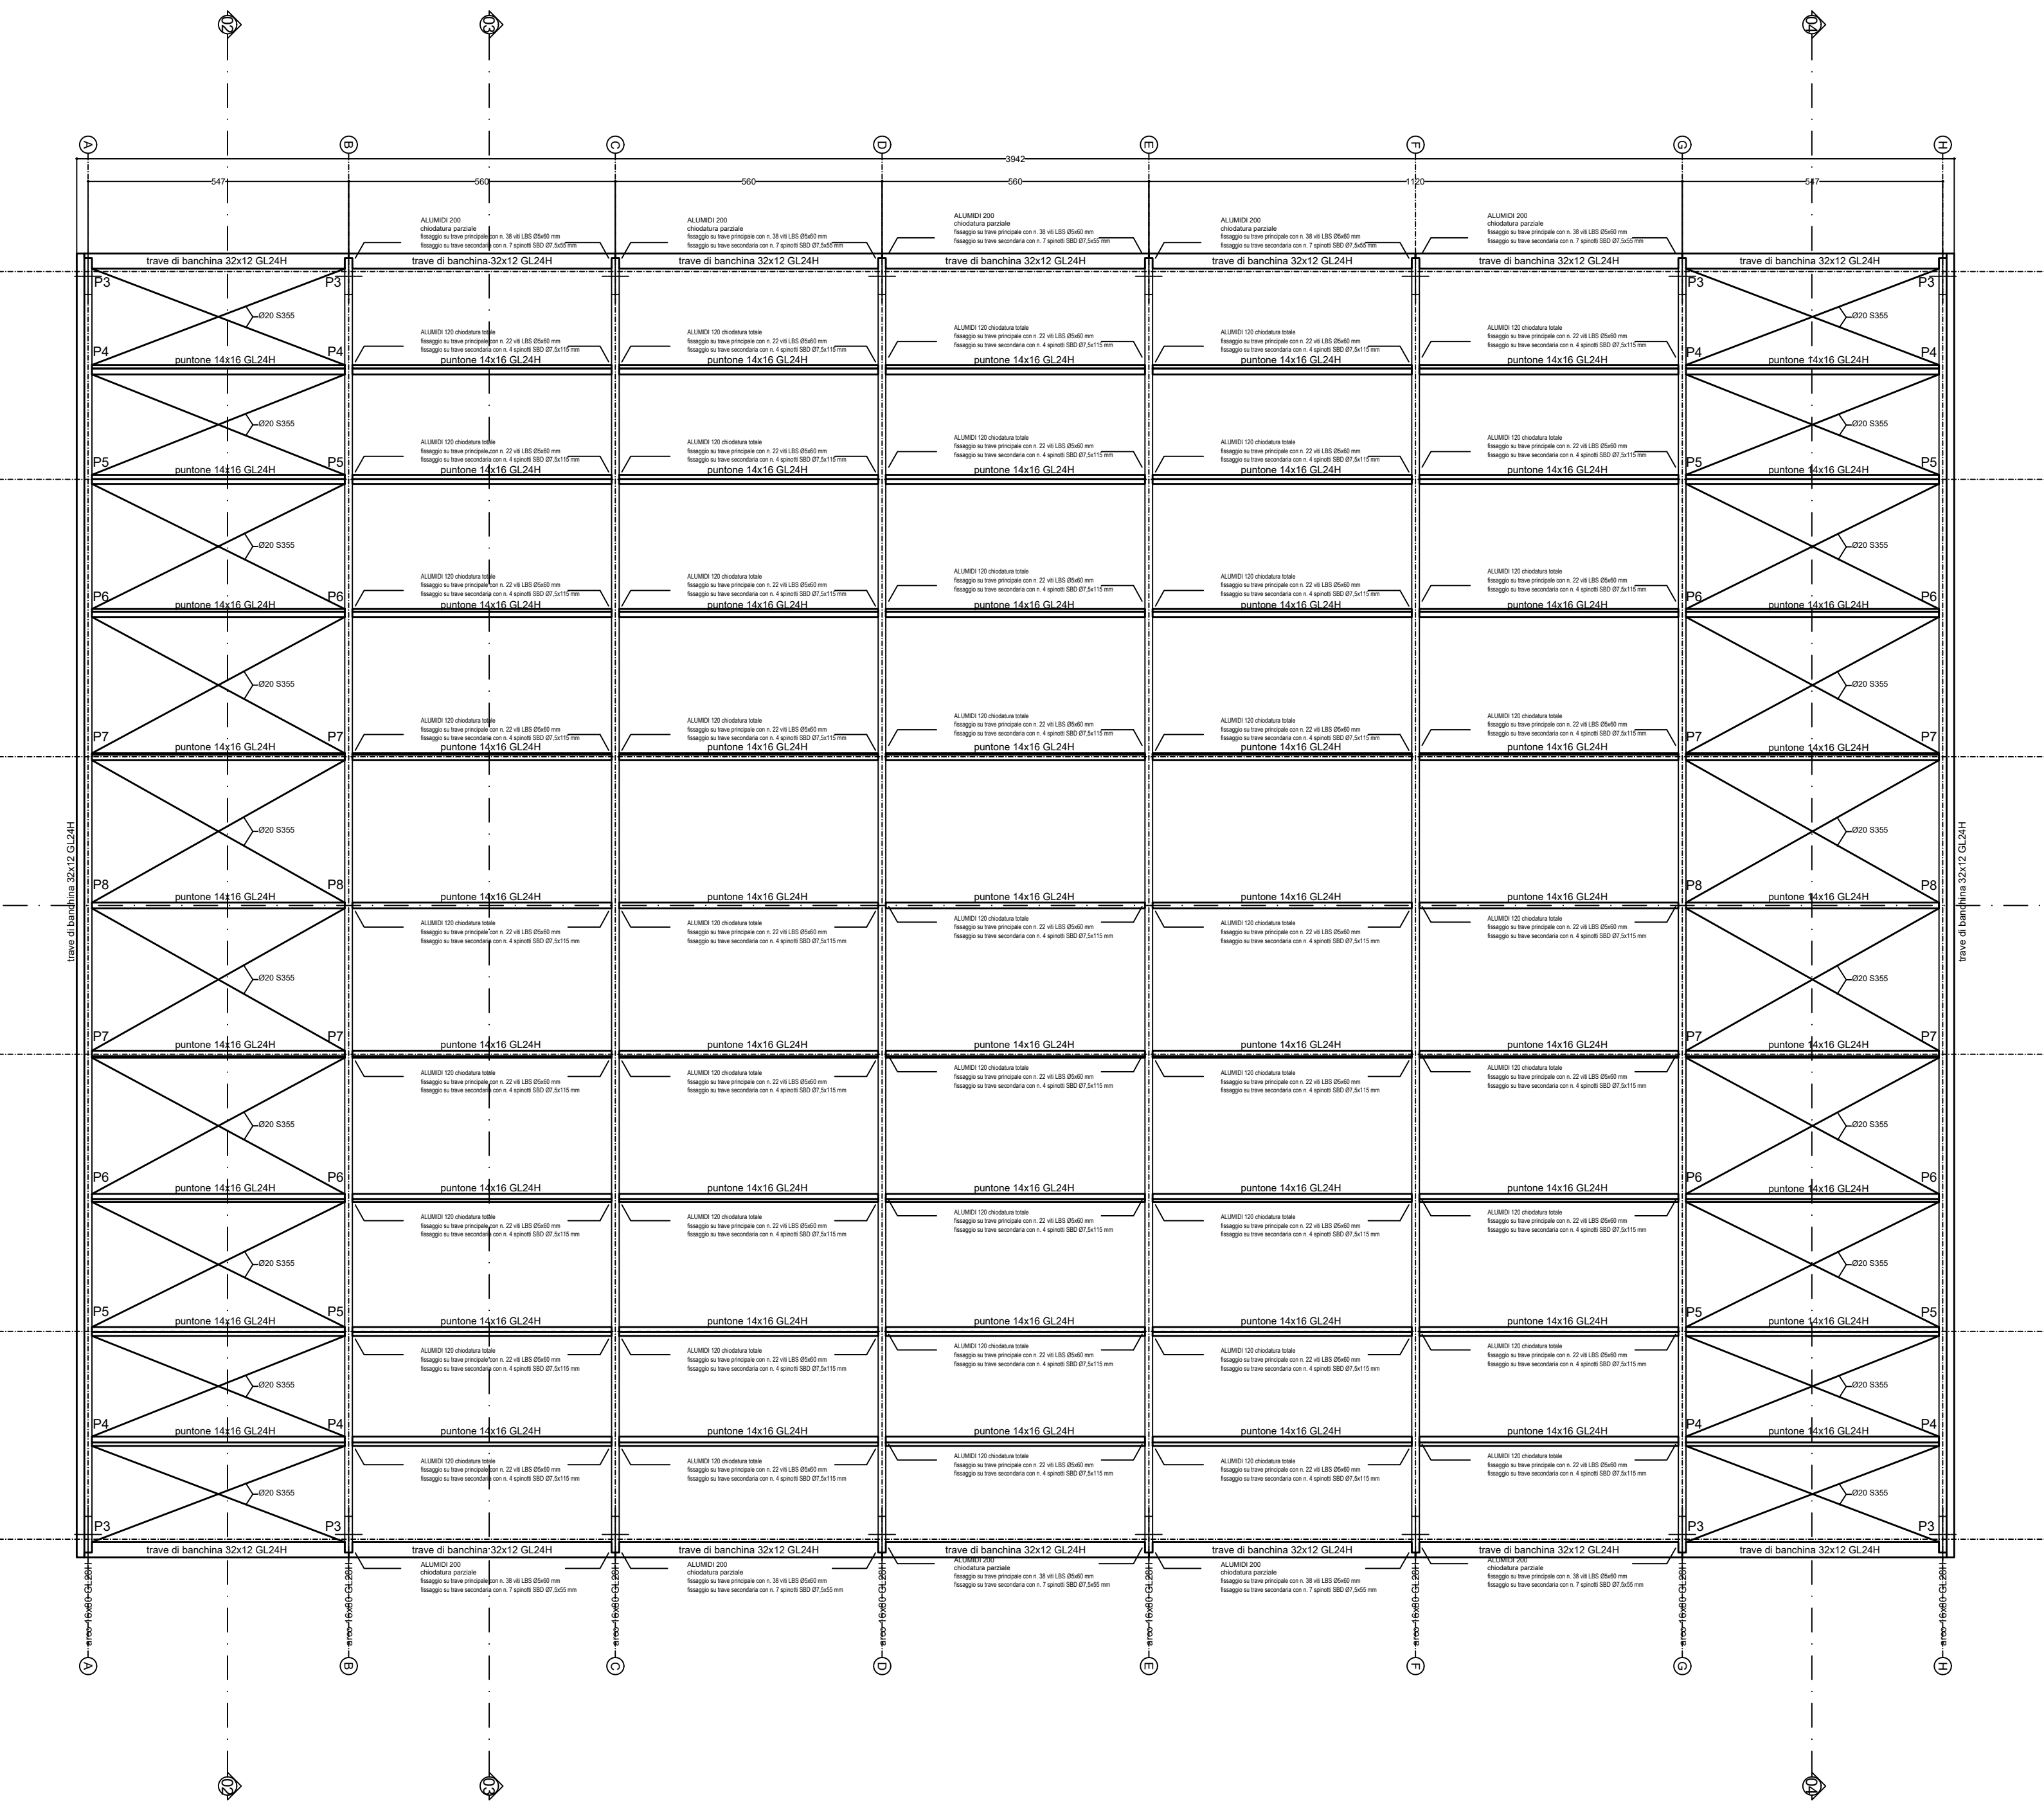


PARTICOLARE PIEDE ARCO
scala 1.25

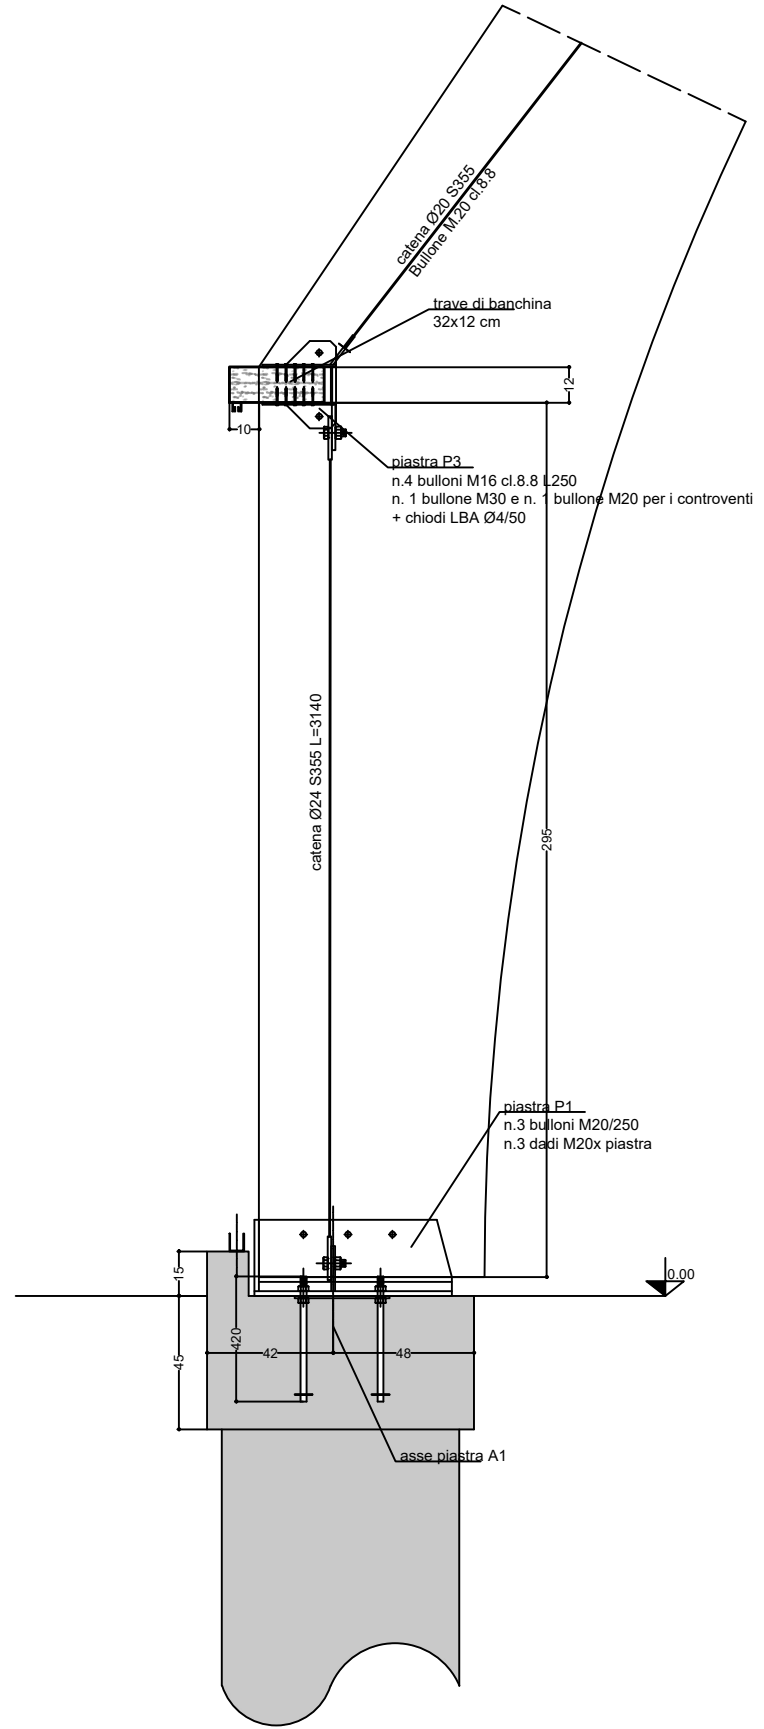

LEGGI LAMELLARE
ACCIAIO PER PIASTRE METALLICHE
ACCIAIO PER PROFILI METALLICI
VITI
DADI
RONDELLE

GL24H GL28H
S275 JR
S275 e S355
CLASSE 8.8 UNI EN ISO 4016:2002
CLASSE 8 UNI 5592:68
UNI 6592:69

PRESCRIZIONI MATERIALI C.A.					
CALCESTRUZZO UNI EN 206-1:2005 e UNI 11104:2004	CLASSE DI RESISTENZA	CLASSE DI ESPOSIZIONE	CLASSE DI CONSISTENZA	DIM. MAX AGGREGATO	NOTE
Fondazioni/Cordoli	C28/35	XC2/XC1	S3 semilfluida	mm 32	Colcastruzzi a prestazione garantita (UNI 9858)
Dosaggi conglomerato	CEMENTO TIPO CEM II 32,5 NR	CEMENTO (kg/mc) ≥ 300	RAPPORTO a/c 0,60	CONTENUTO DI CLORURI ≤ 0,20%	Cemento (EN 197-1) Ceneri volanti (EN 450)
Materie prime	ACQUA DOLCE UNI EN 1008	ADDITIVI UNI EN 934-2	AGGREGATI PROVISTI DI MARCATURA CE UNI EN 12620 E UNI EN 8520-2		
ACCIAIO PER C.A. UNI EN 10025, UNI EN 10021 e UNI EN 10027	TIPO	fyk (N/mm²)	(ft/ty)k	(fy/ty,nom)k	(Agt)k
Barre ad aderenza migliorata	B450C	≥ 450	≥ 1,15 < 1,35	≤ 1,25	≥ 7,5%
Fili per reti elettrosaldate	B450C	≥ 450	≥ 1,15 < 1,35	≤ 1,25	≥ 7,5%

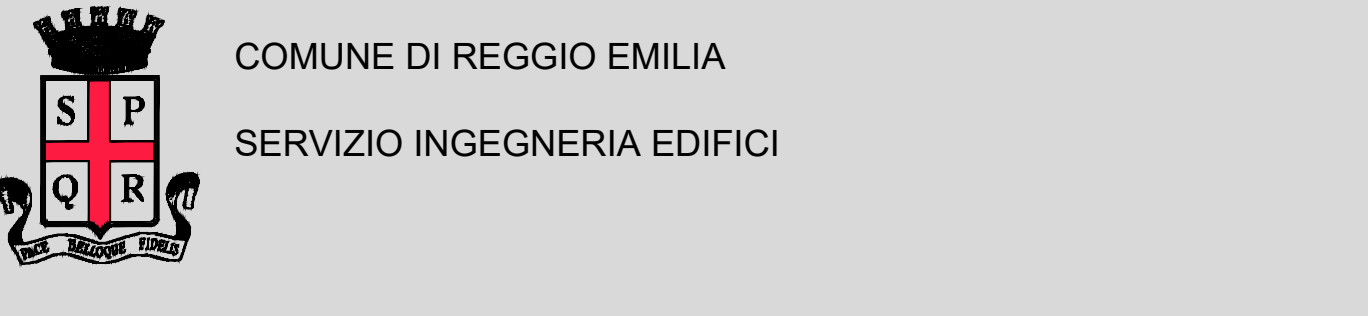

COPERTURA DELLA PISTA POLIVALENTE DEL CENTRO SOCIALE PIGAL
PROGETTO ESECUTIVO DELLE STRUTTURE

ST03 PIANTA COPERTURA E SEZIONE
scala 1.100-1.50-1.25

RESPONSABILE DEL PROCEDIMENTO:
ERMES TORREGGIANI Ingegnere

II PROGETTISTA ARCHITETTONICO:
LUCA FORTI Ingegnere Iscr. N. 1364

INGS S.R.L. PROGETTI

Ings. Progetti Srl
Via Brigata Reggio, 24
42124 Reggio nell'Emilia
CFP/IVA 02202350357