




CONTROVENTI

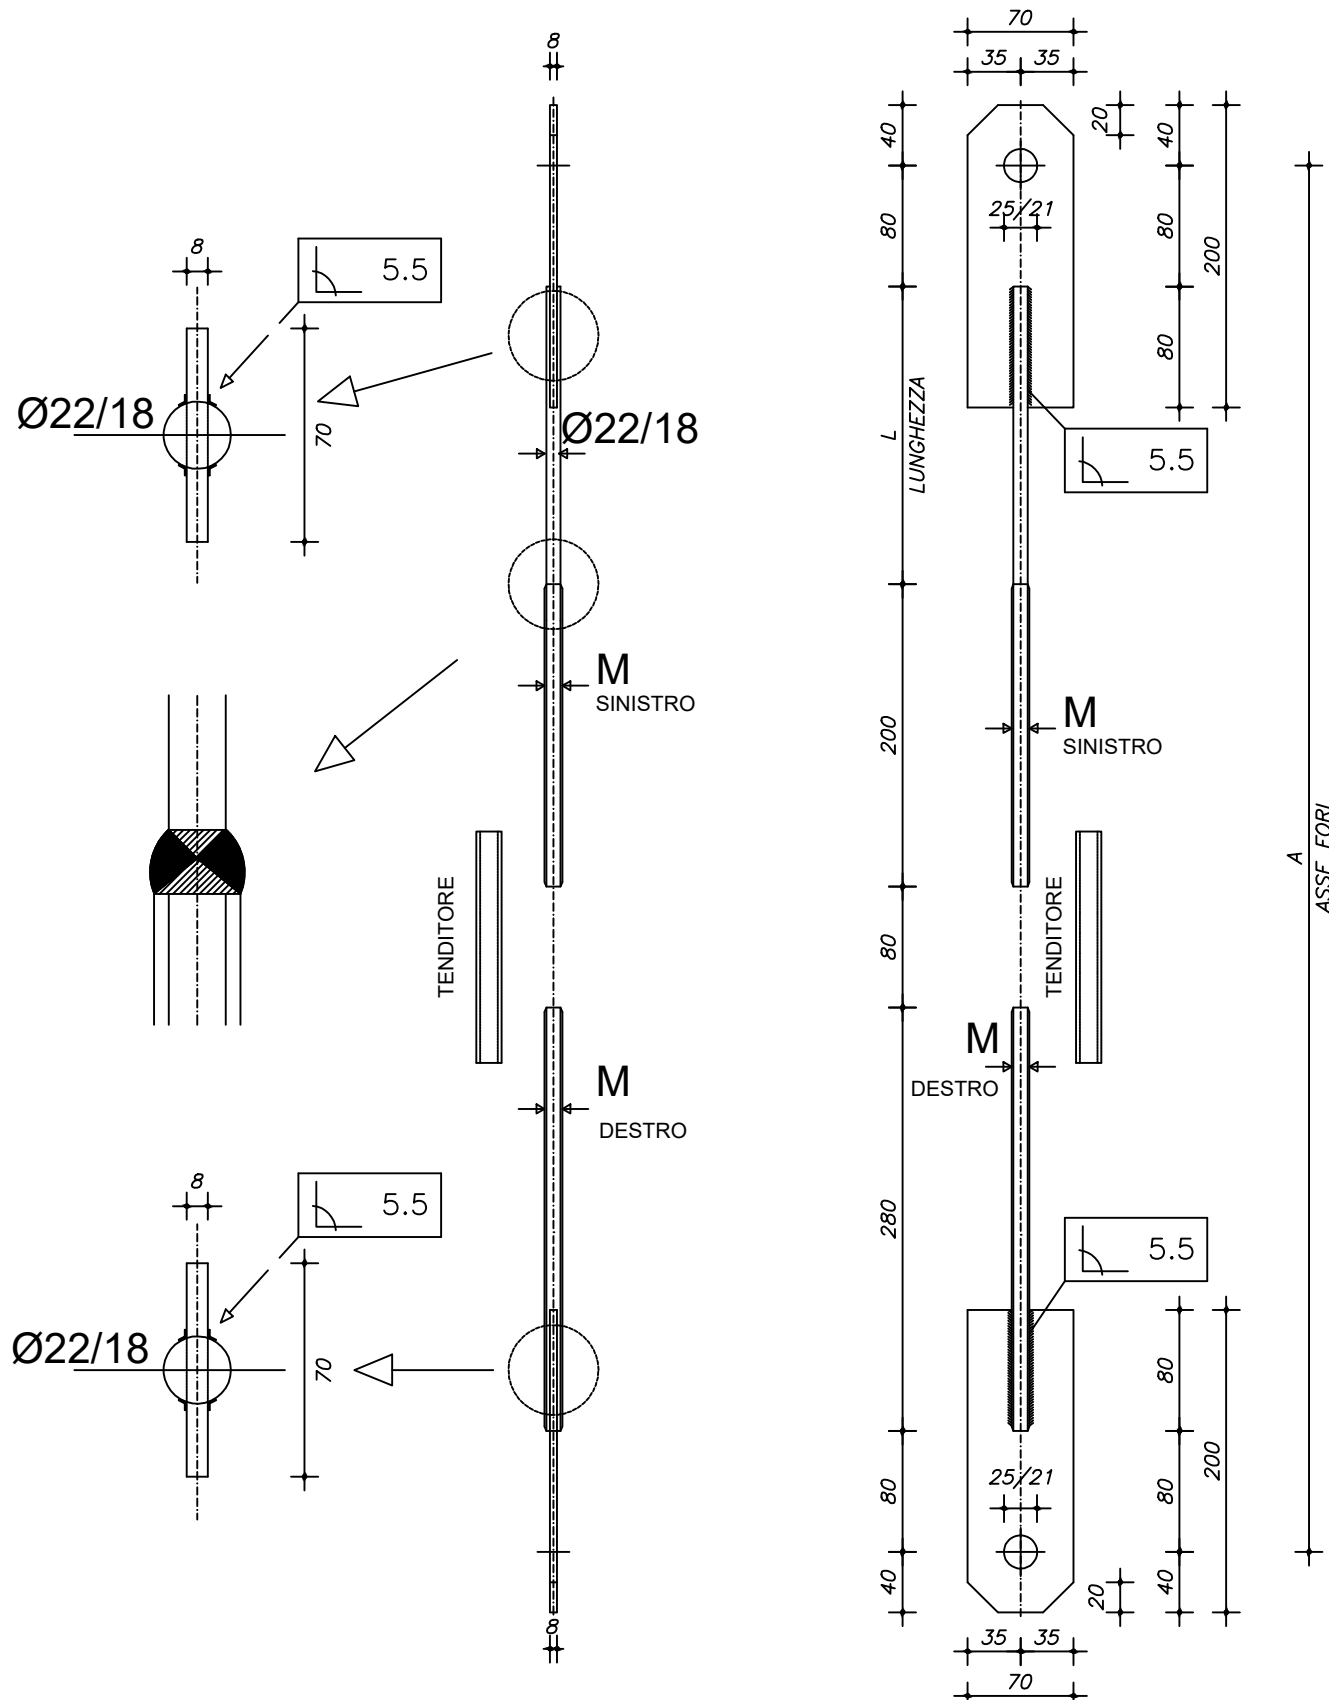


PIASTRA P4
COLLEGAMENTO DEI
PUNTONI ANTISBANDAMENTO
AGLI ARCHI (CON CONTROVENTI)

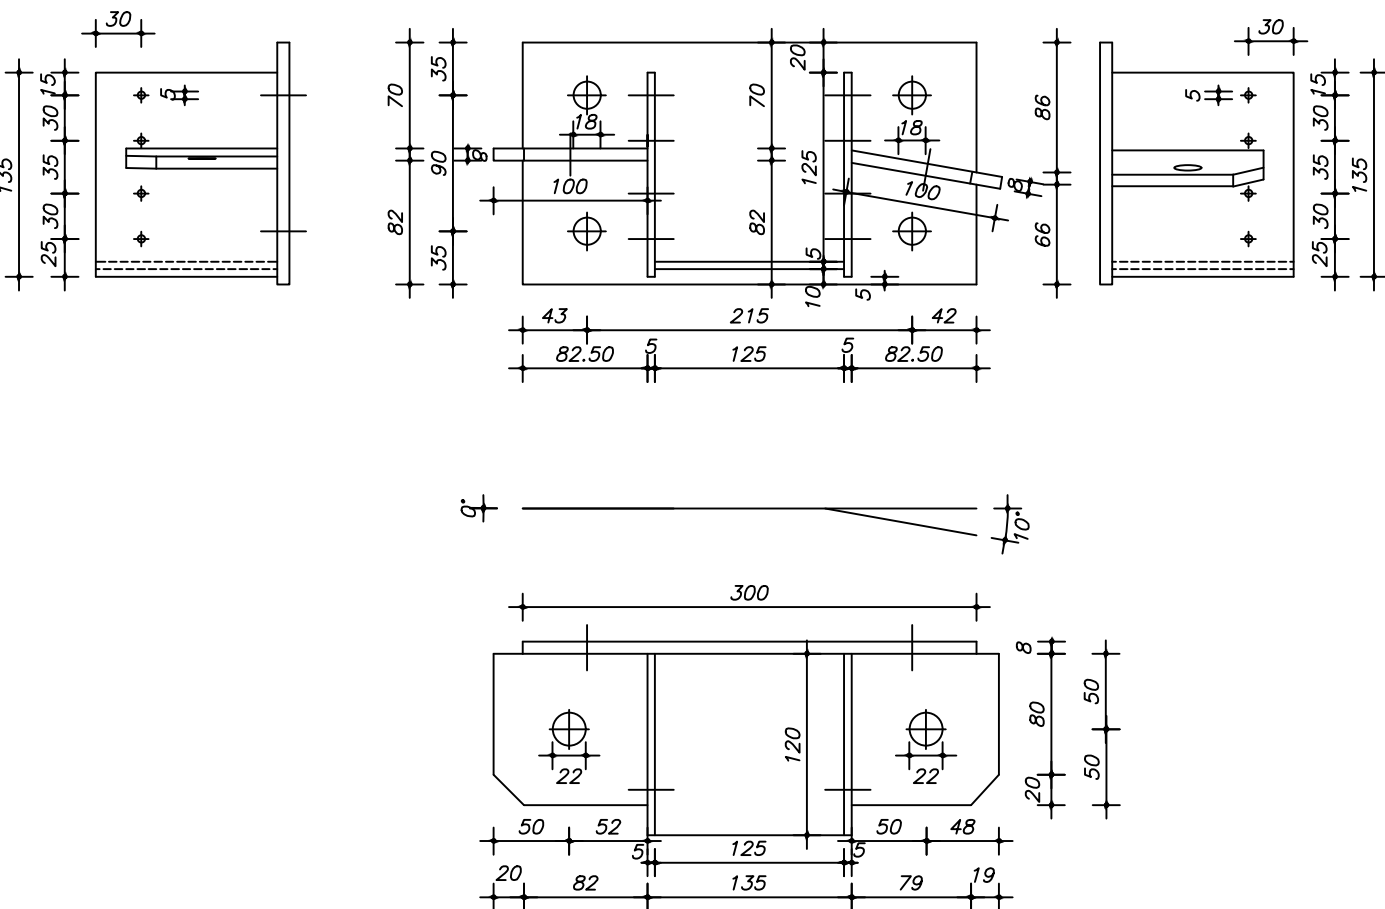


PIASTRA P5
COLLEGAMENTO DEI
PUNTONI ANTISBANDAMENTO
AGLI ARCHI (CON CONTROVENTI)

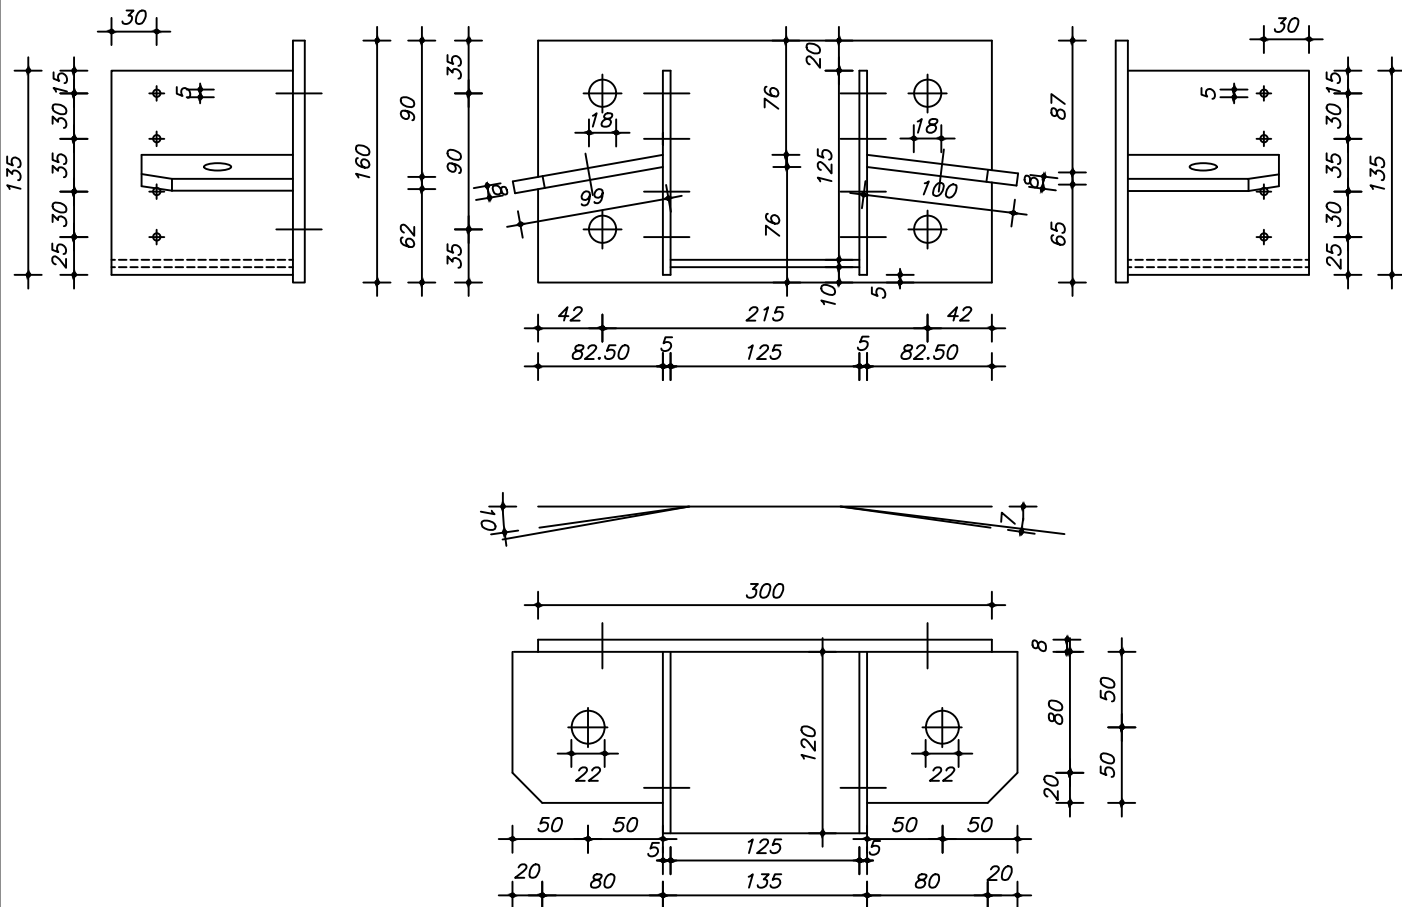


PIASTRA P3
COLLEGAMENTO DELLE
TRAVI DI BANCHINA
AGLI ARCHI (CON CONTROVENTI)

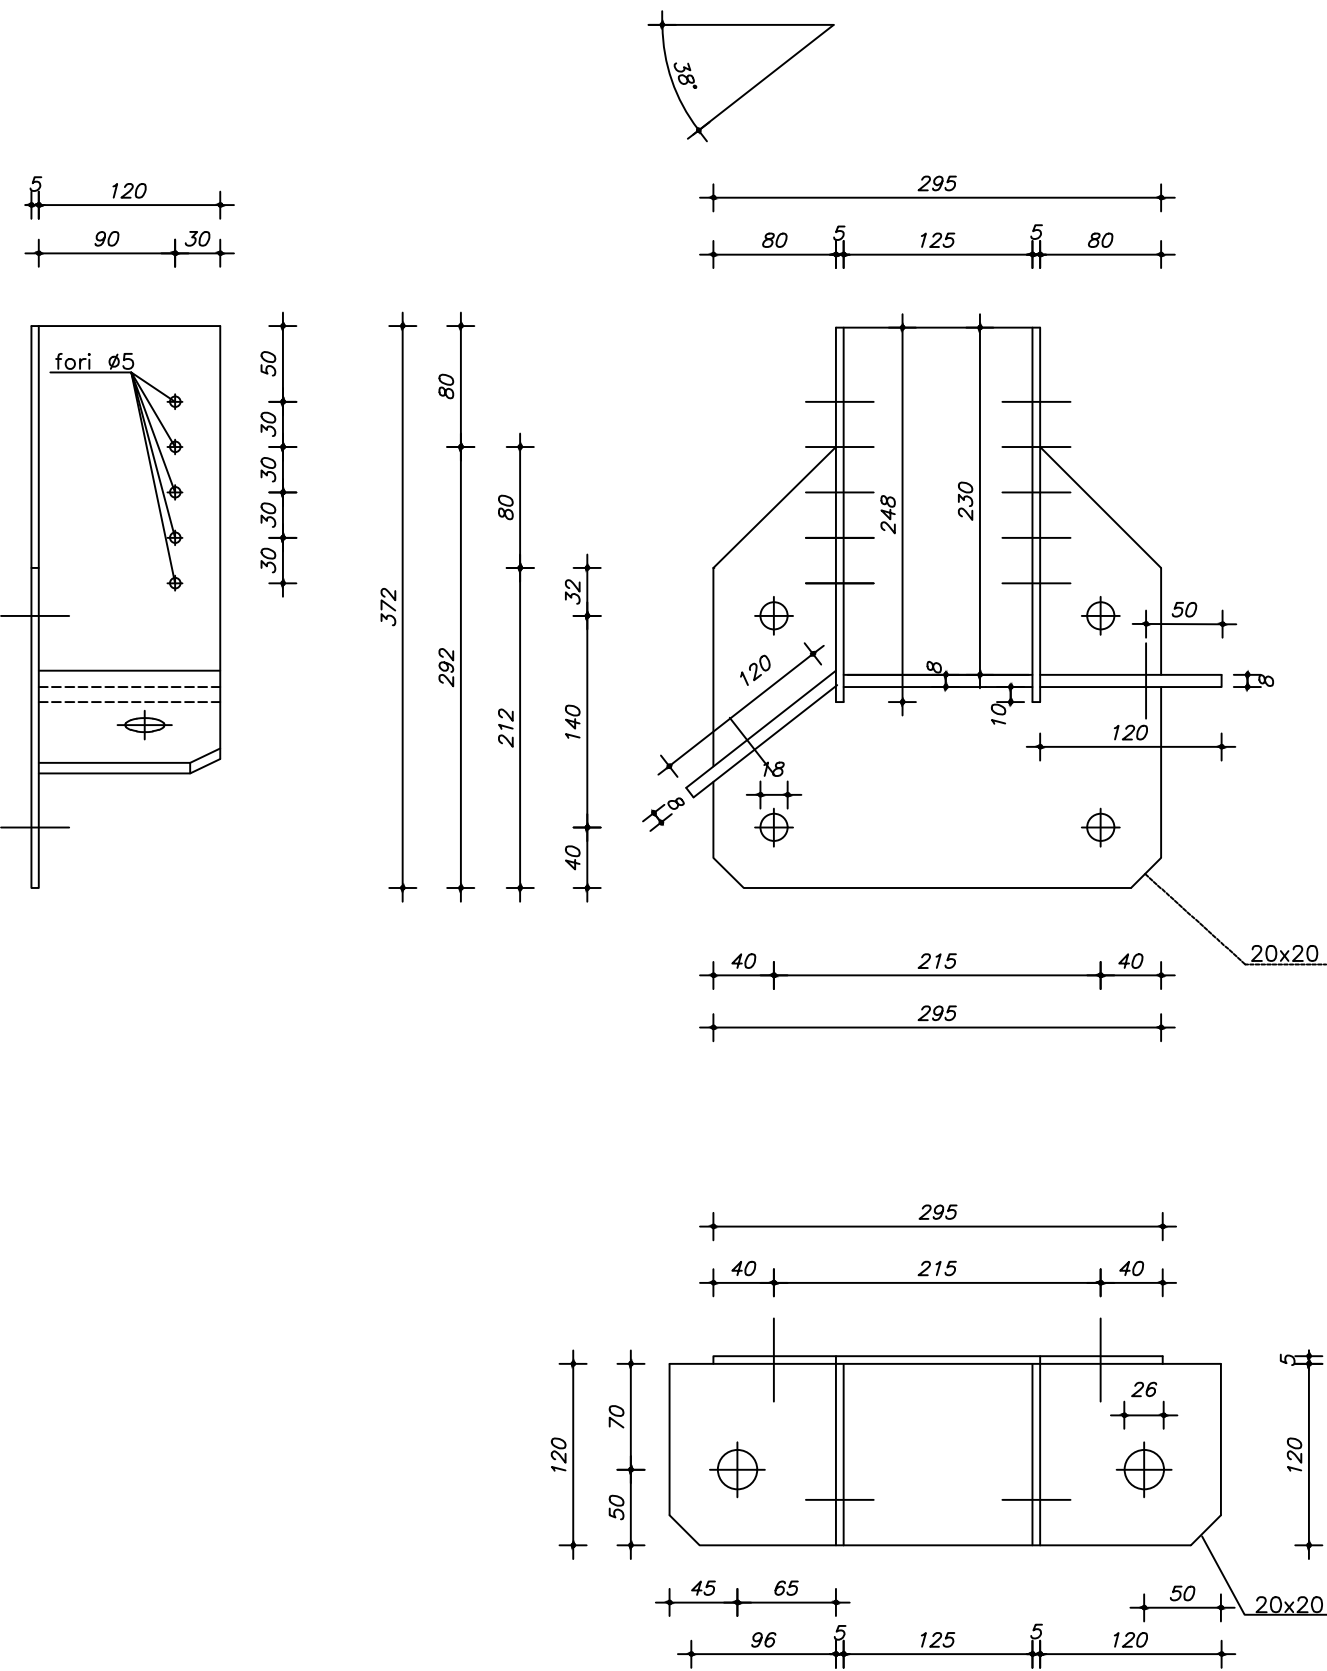


PIASTRA P6
COLLEGAMENTO DEI
PUNTONI ANTISBANDAMENTO
AGLI ARCHI (CON CONTROVENTI)

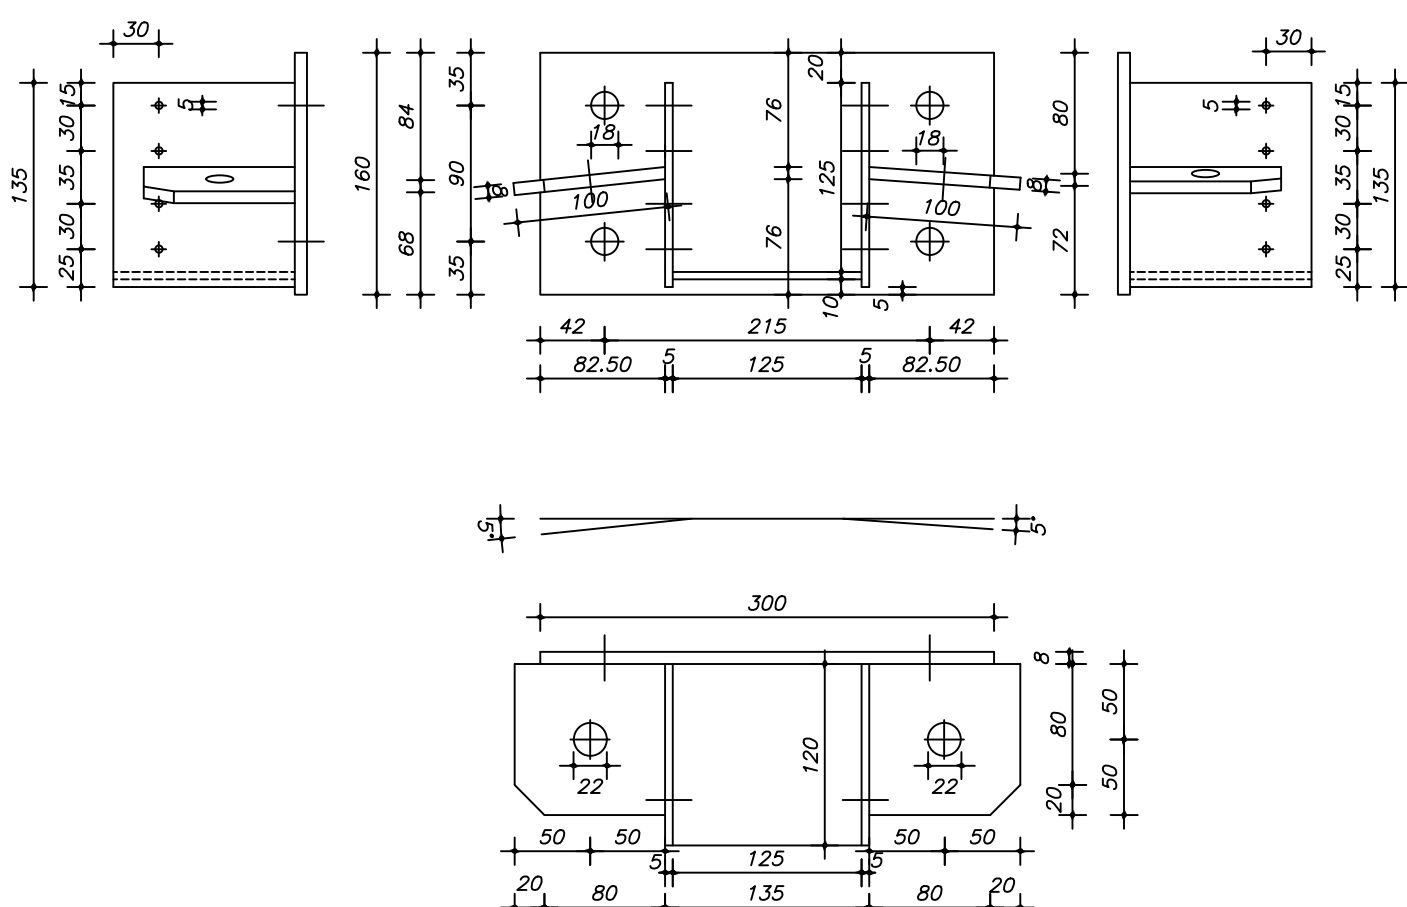

**PIASTRA
COLLEGAMENTO DEGL
ARCHI SULLA TRAVE
DI FONDAZIONE IN C.A.**

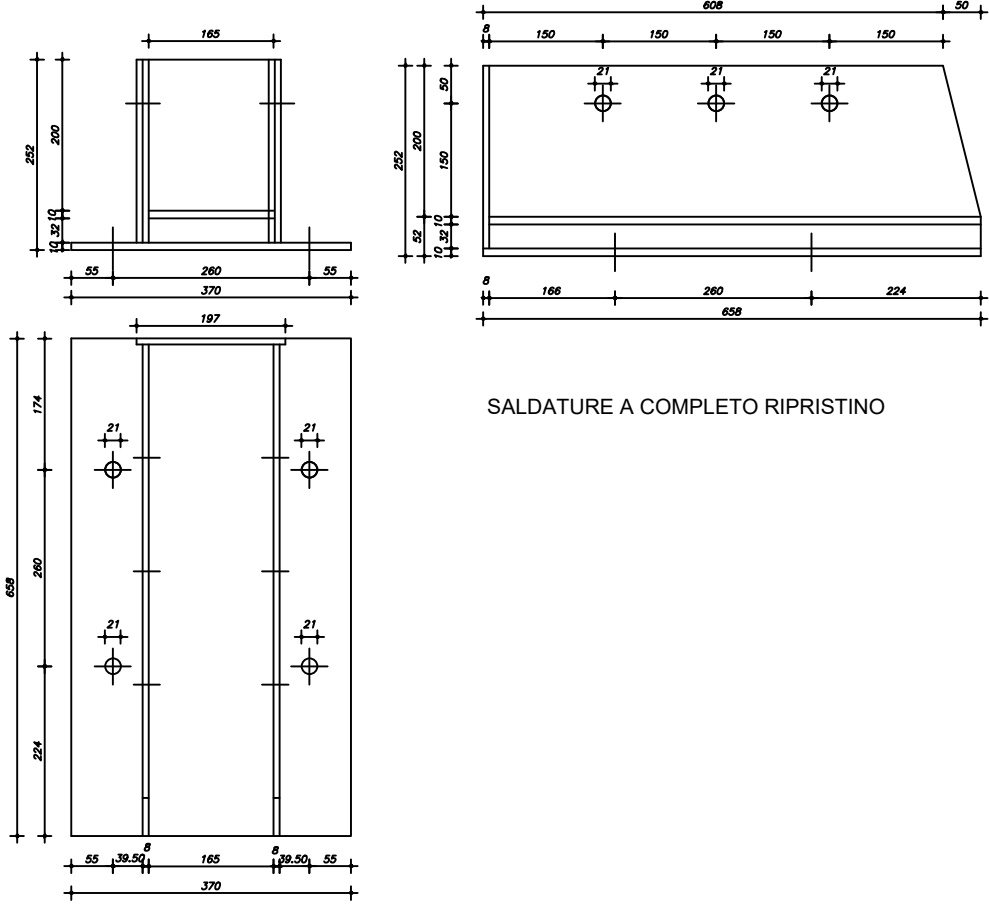

SALDATURE A COMPLETO RIPRISTINO

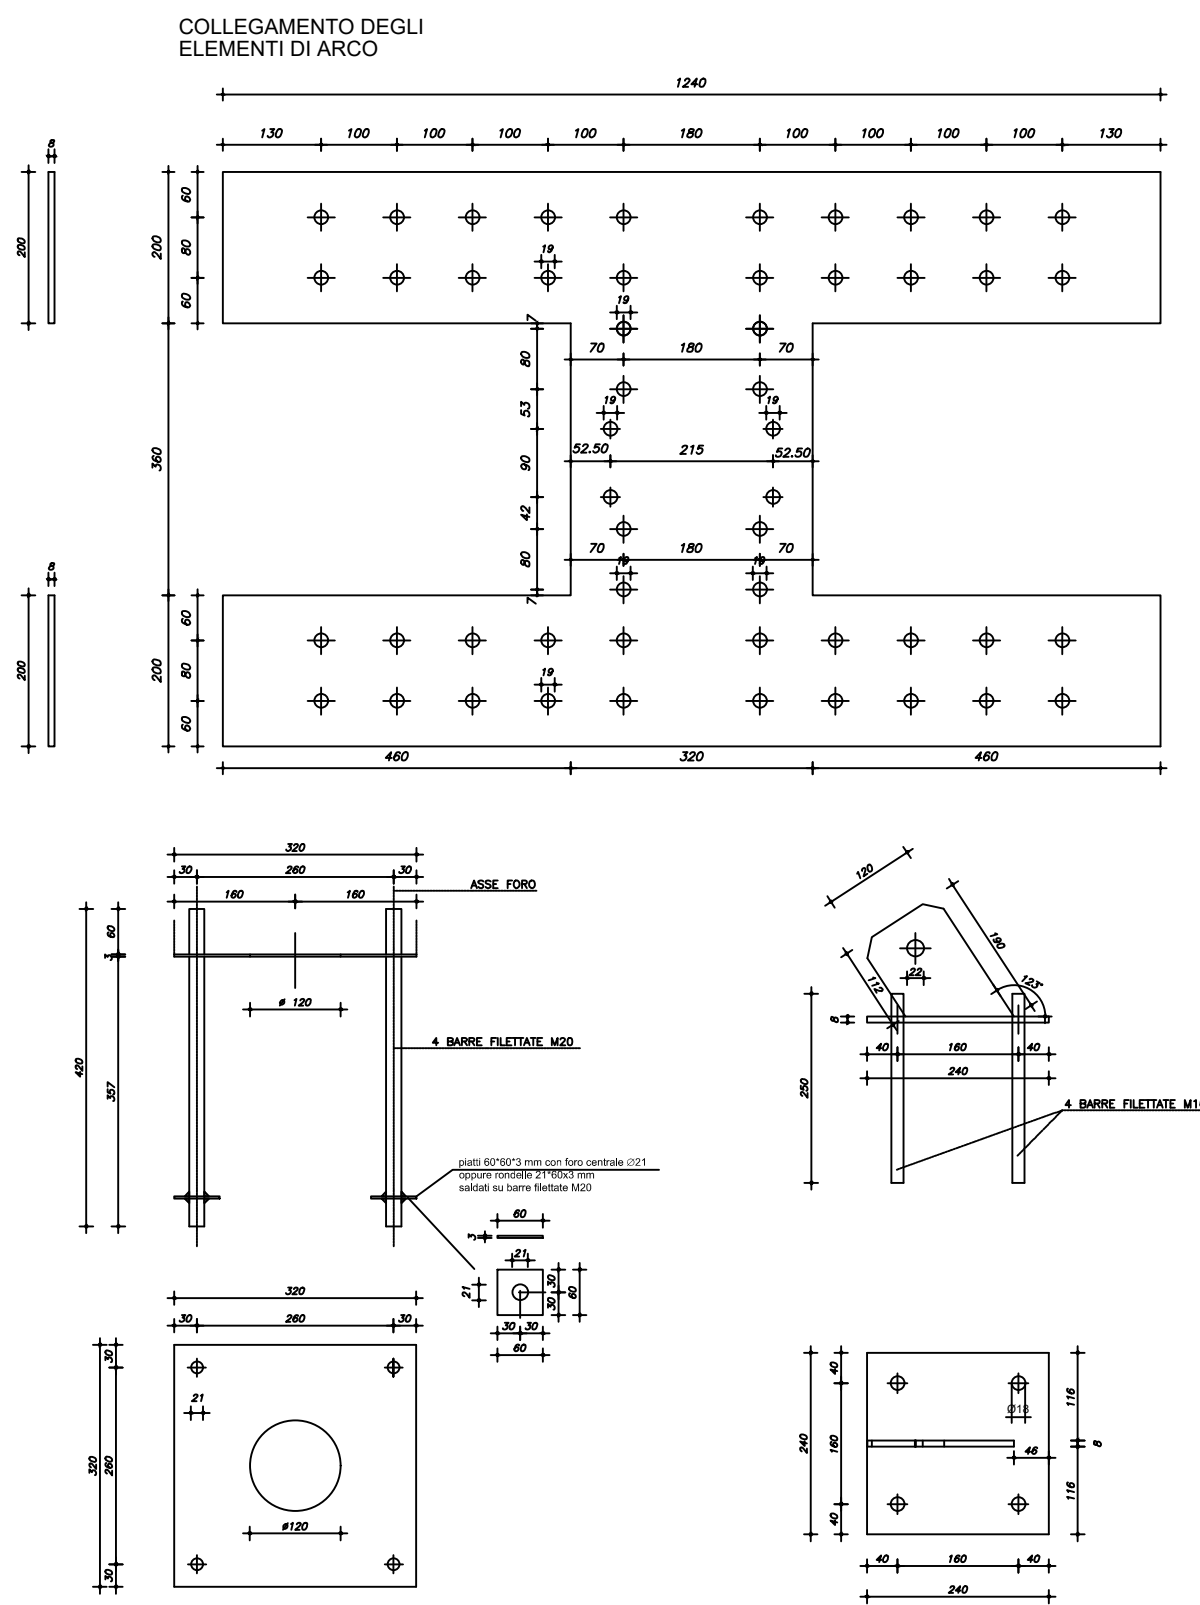


PIASTRA DI BASE ARCHI LL
n° 64 BARRE FILETTATE M20
L=400 mm SALDATE ALLA PIASTRA
ACCIAIO: S355 JR

PIASTRA ATTACCO A TERRA TIRANTI
n°24 BARRE FILETTATE M16
L=250mm FORNITE A PARTE

ACCIAIO PER PIASTRE METALLICHE
ACCIAIO PER PROFILI METALLICI
VITI
DADI
RONDELLE

S275 JR
S275 e S355
CLASSE 8.8 UNI EN ISO 4016:2002
CLASSE 8 UNI 5592:68
UNI 6592:69

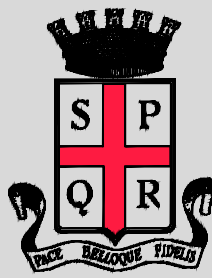

COMUNE DI REGGIO EMILIA

SERVIZIO INGEGNERIA EDIFICI



COPERTURA DELLA PISTA POLIVALENTE DEL CENTRO SOCIALE PIGAL

PROGETTO ESECUTIVO DELLE STRUTTURE

ST06 PIASTRE DI COLLEGAMENTO
scala 1.10

RESPONSABILE DEL PROCEDIMENTO:
ERMES TORREGGIANI ingegnere

II PROGETTISTA ARCHITETTONICO:
LUCA FORTI ingegnere iscr. N. 1364

INGS
S.R.L. **PROGETTI**

Ings. Progetti Srl
Via Brigata Reggio, 24
2124 Reggio nell'Emilia
CF/P.IVA 02202350357

Marzo 2021