





ESTRATTO CTR CON INDIVIDUAZIONE AREA DI INTERVENTO

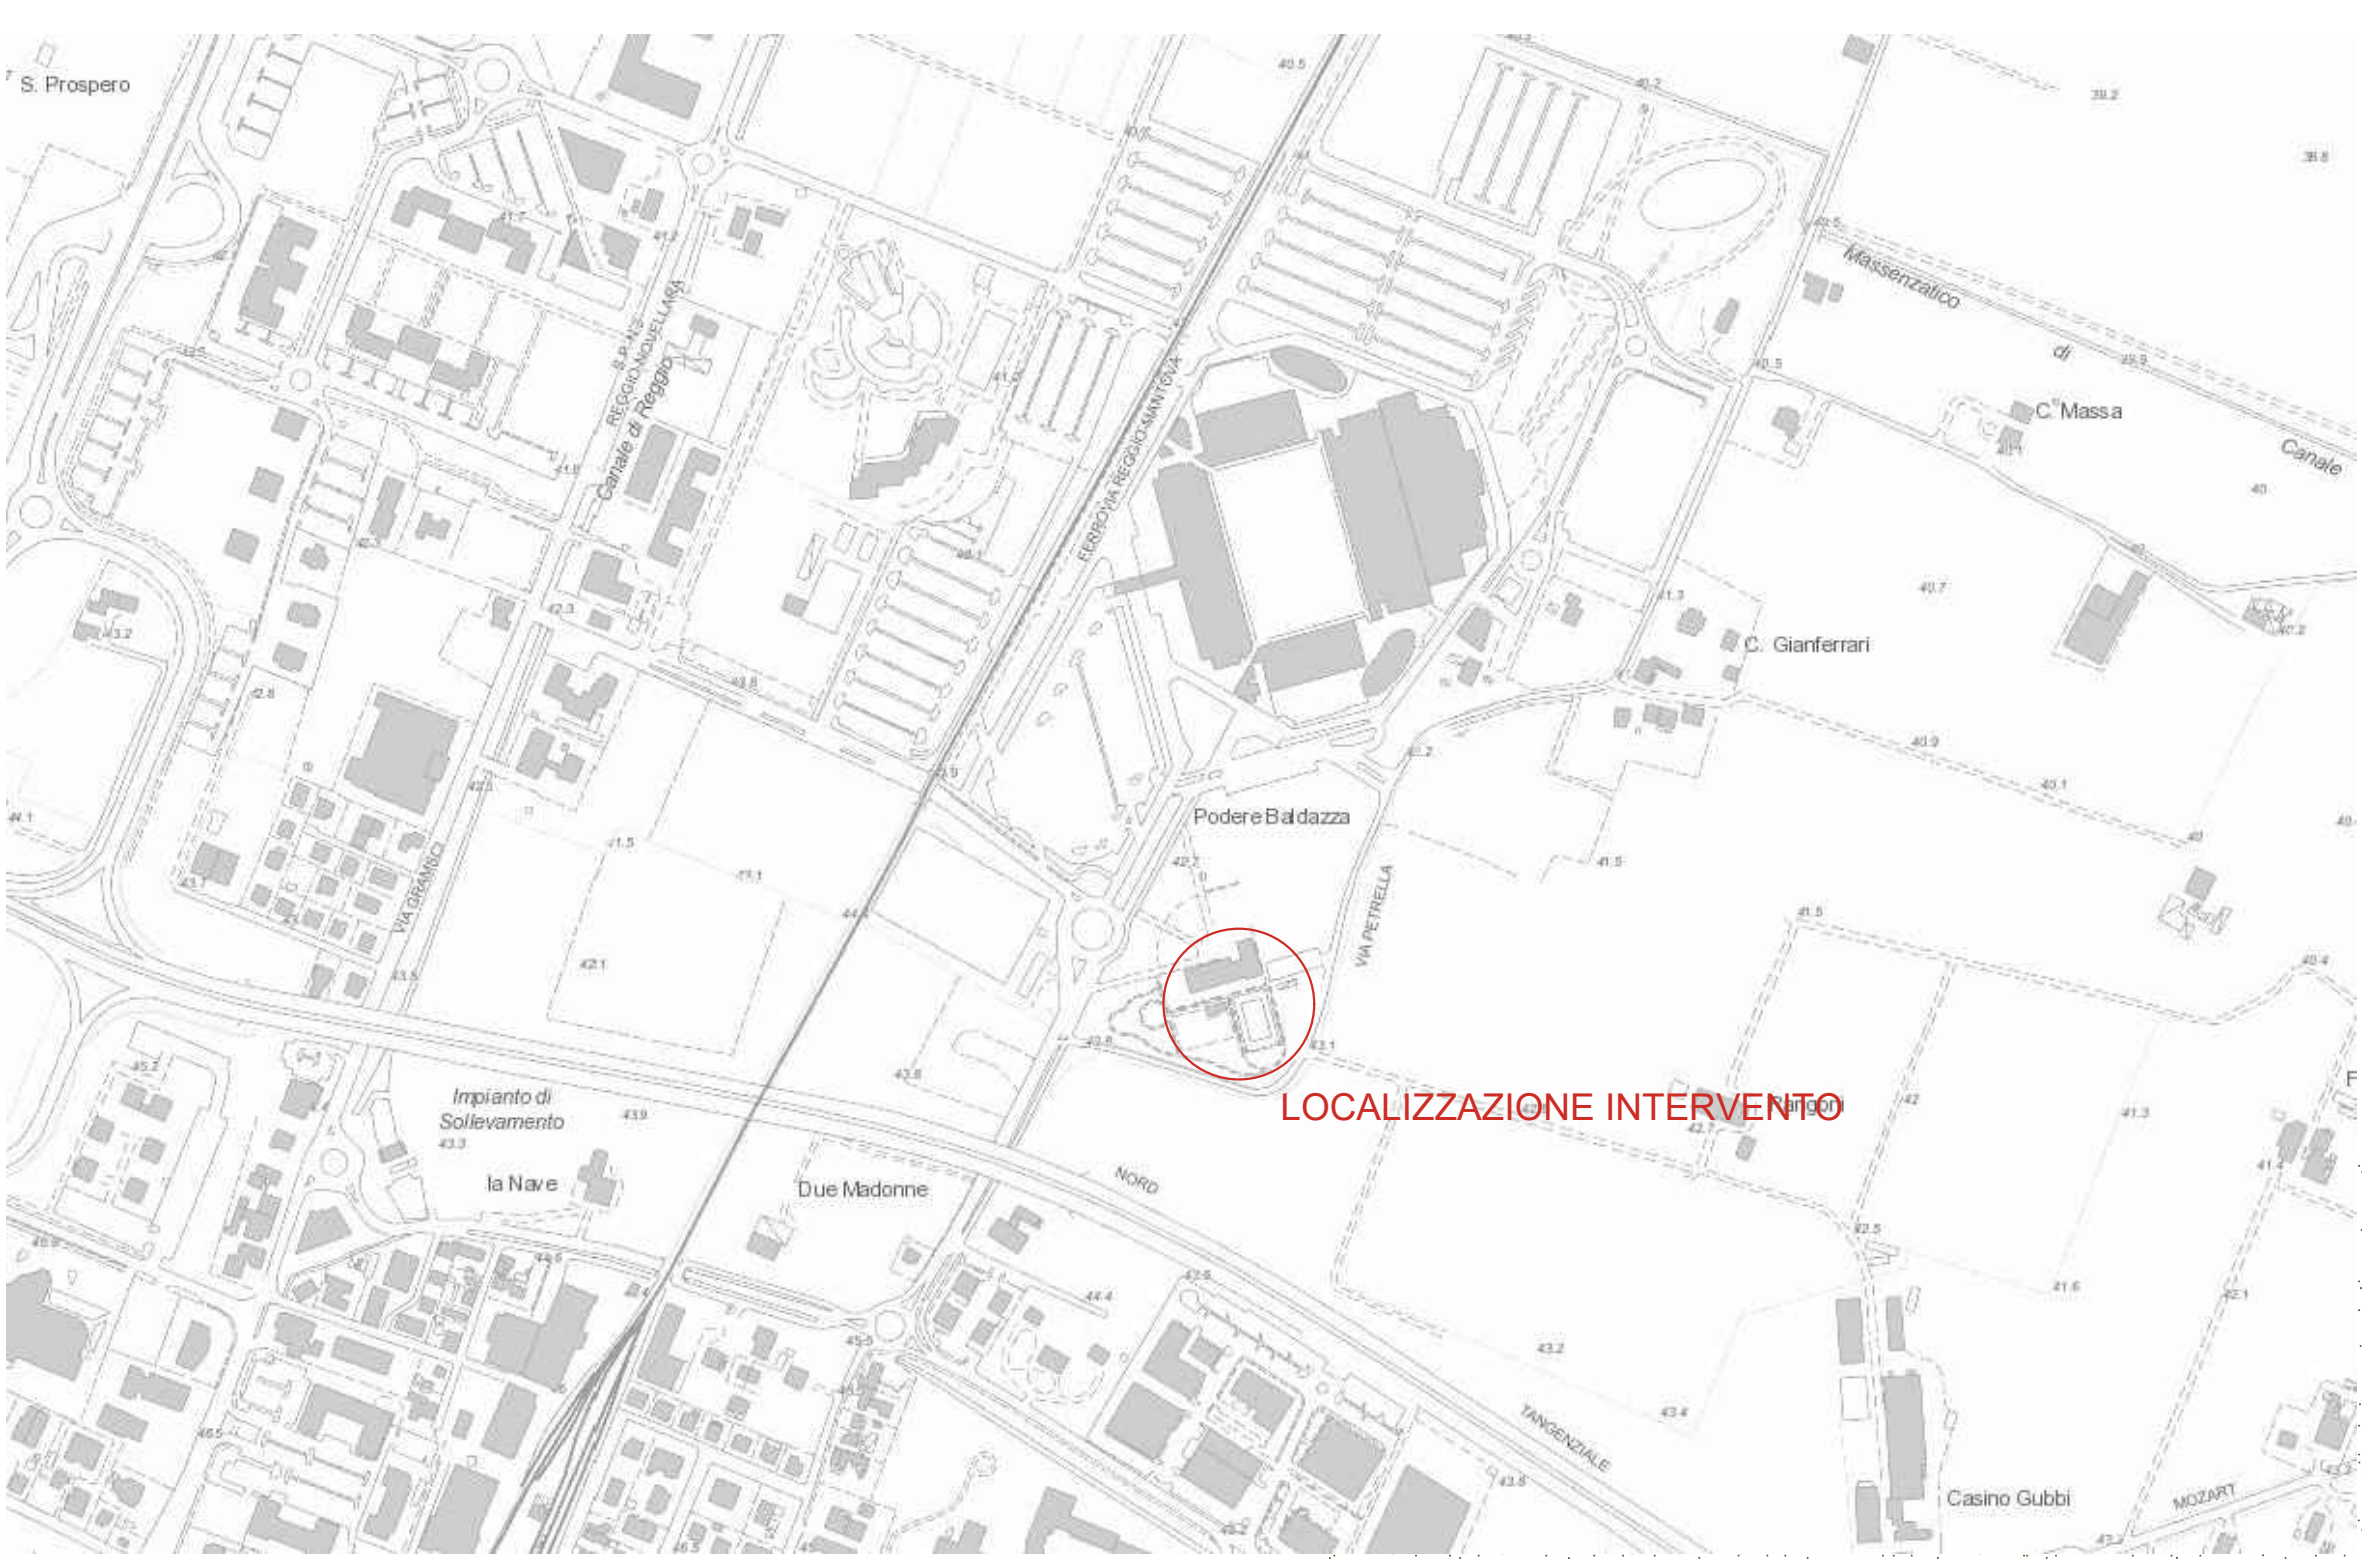

ESTRATTO CATASTALE
CON INDIVIDUAZIONE AREA DI INTERVENTO

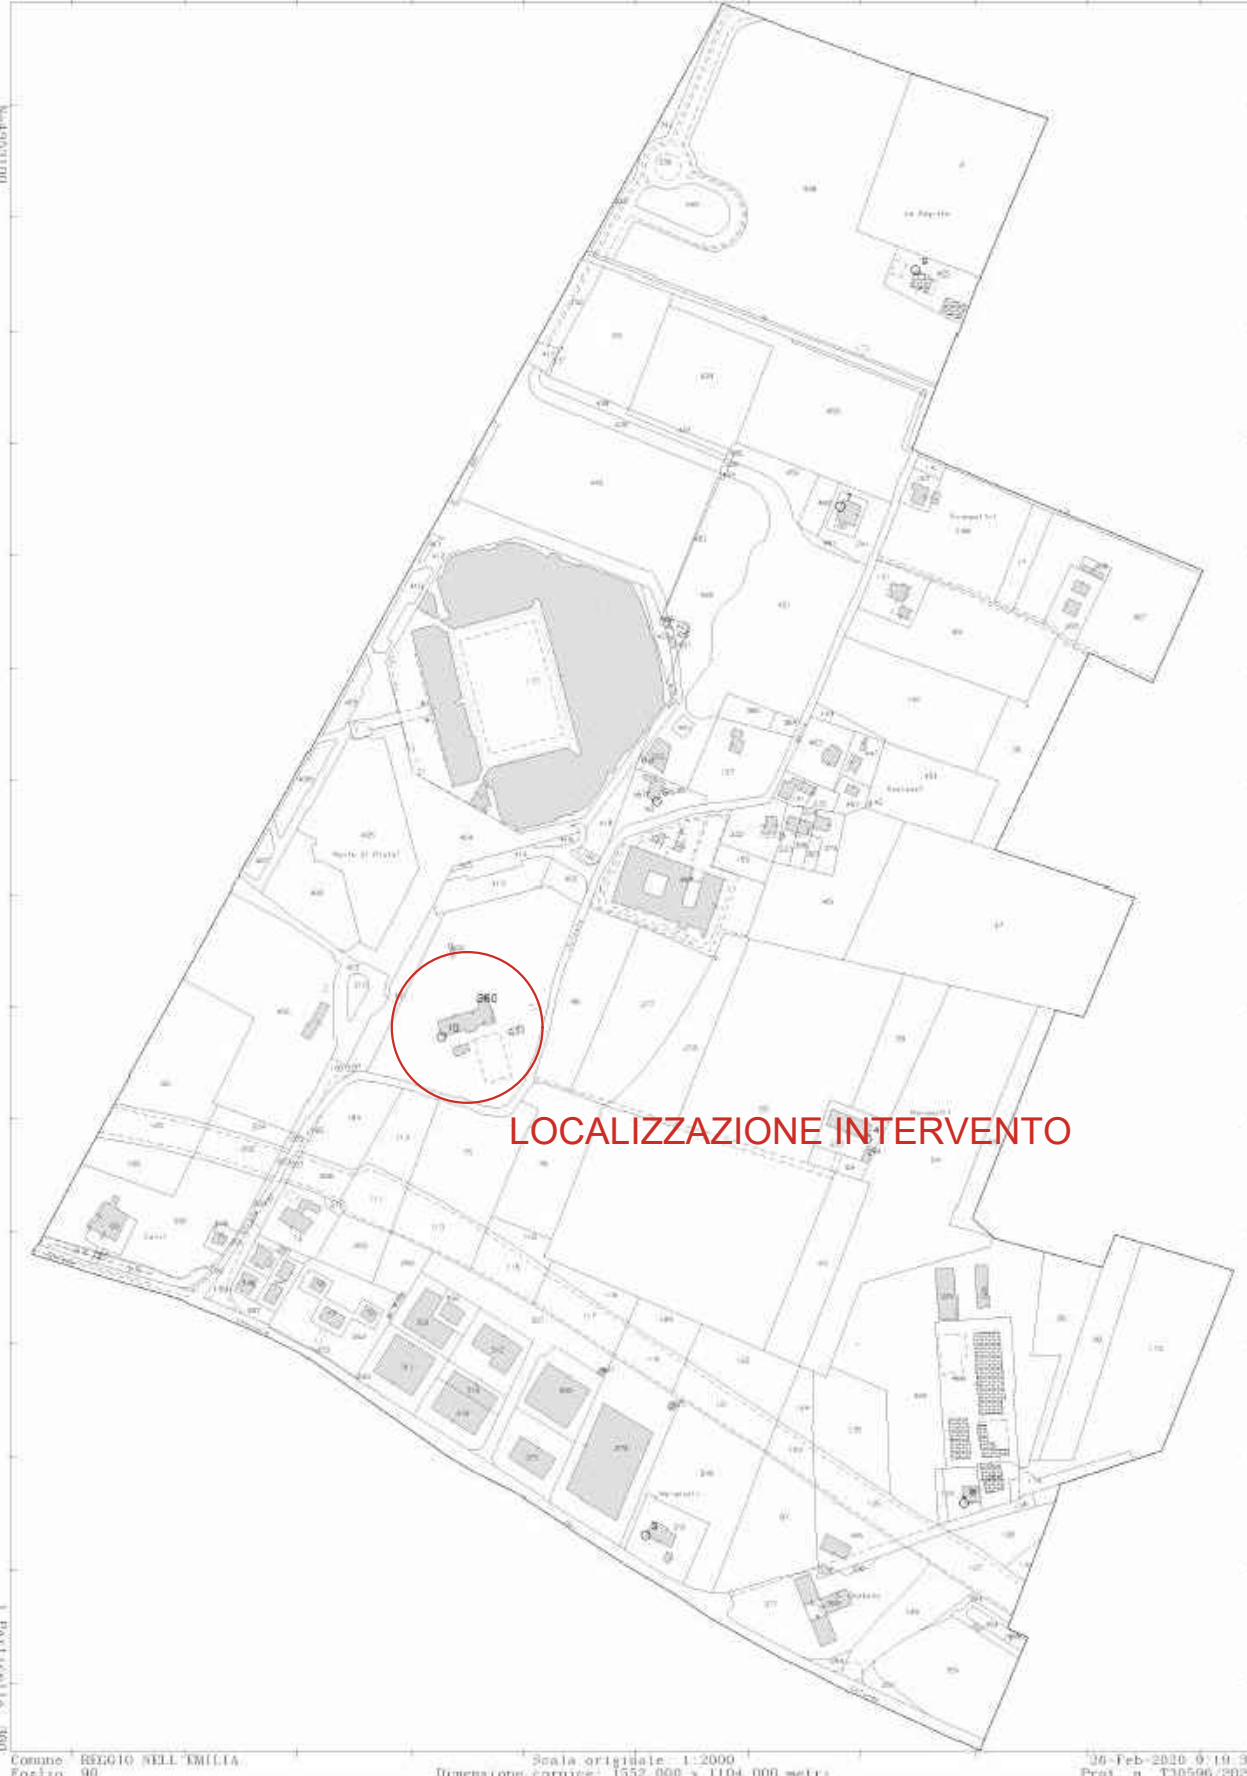

ESTRATTO RUE
CON INDIVIDUAZIONE AREA DI INTERVENTO

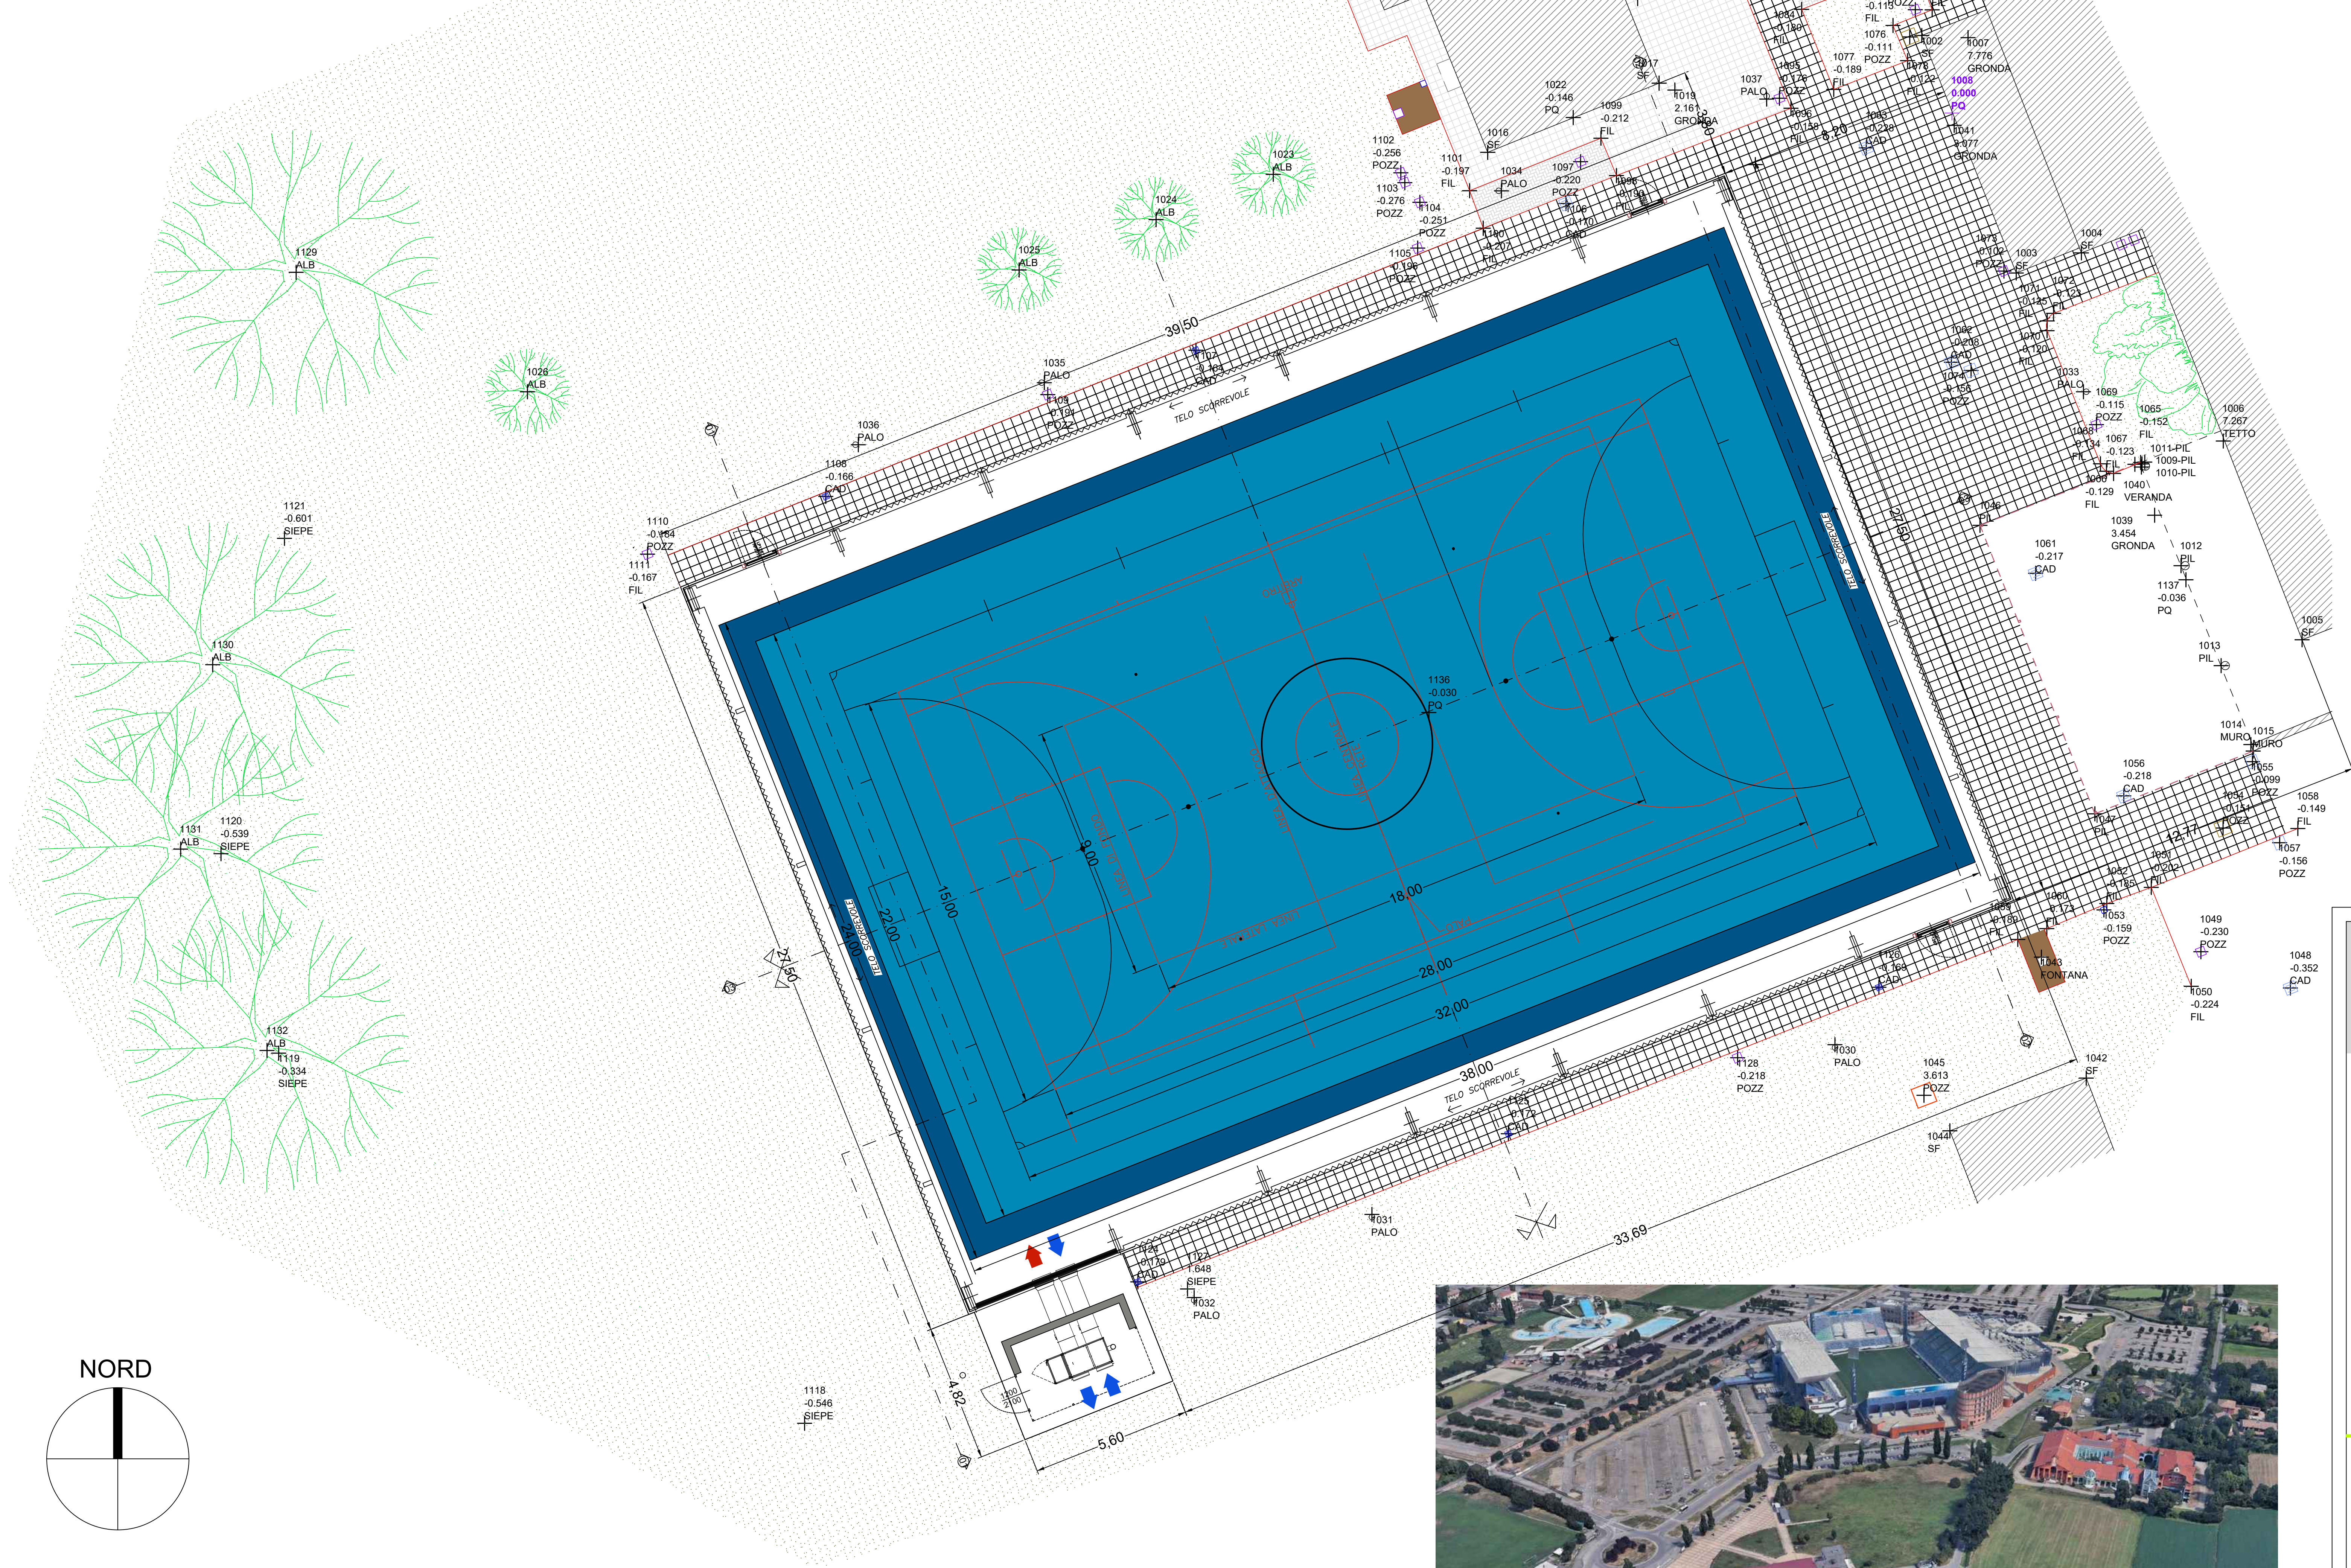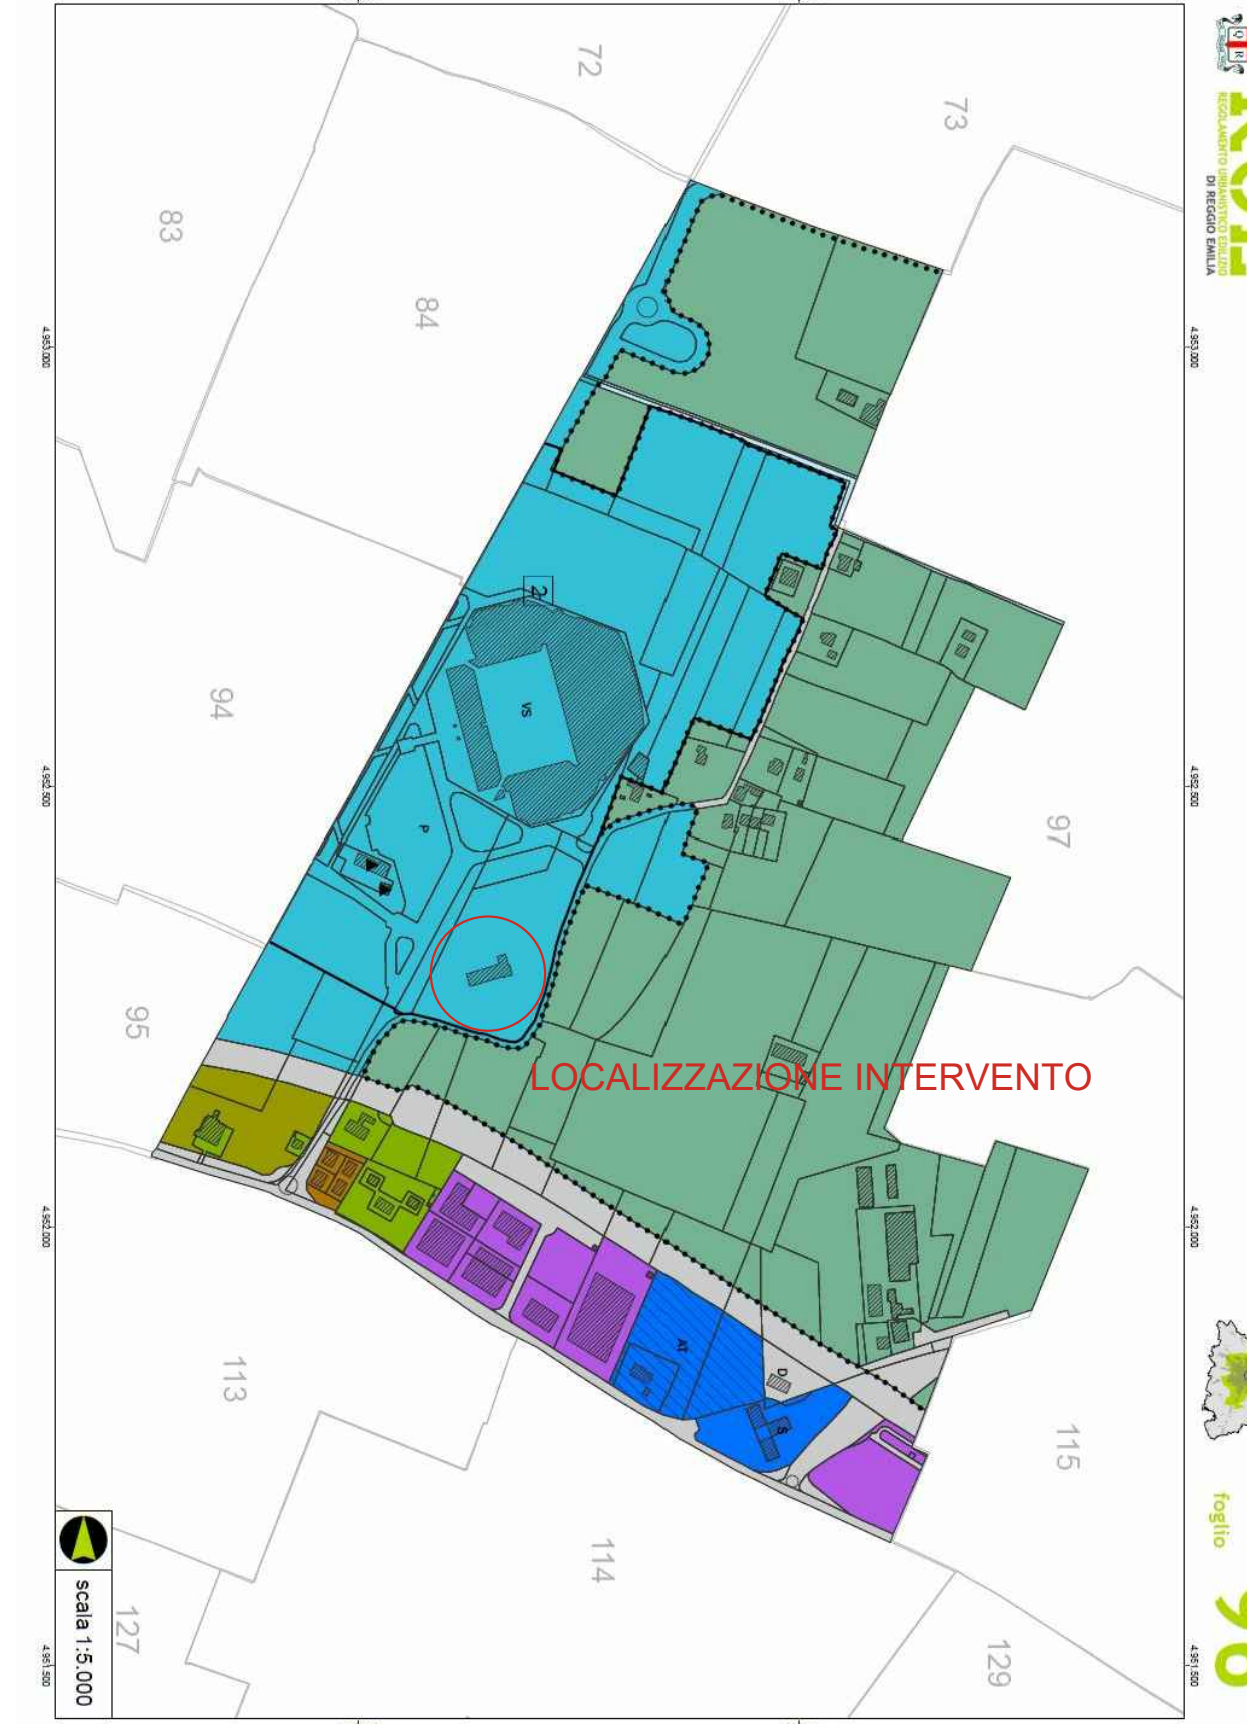

PLANIMETRIA GENERALE
scala 1.100



PLANIVOLUMETRICO



COMUNE DI REGGIO EMILIA
SERVIZIO INGEGNERIA EDIFICI



COPERTURA DELLA PISTA POLIVALENTE DEL CENTRO SOCIALE PIGAL
PROGETTO ESECUTIVO

A01 PROGETTO ESECUTIVO PLANIMETRIA AREA ESTERNA STATO DI PROGETTO
scala. 1.100

RESPONSABILE DEL PROCEDIMENTO:
ERMES TORREGGIANI ingegnere

IL PROGETTISTA ARCHITETTONICO:
LUCA FORTI ingegnere iscr. N. 1364

INGES
S.R.L. PROGETTI

Ings. Progetti Srl
Via Brigata Reggiva, 24
42124 Reggio nell'Emilia
CF/P.IVA 02202350357

Marzo 2021