



ESTRATTO CTR CON INDIVIDUAZIONE AREA DI INTERVENTO

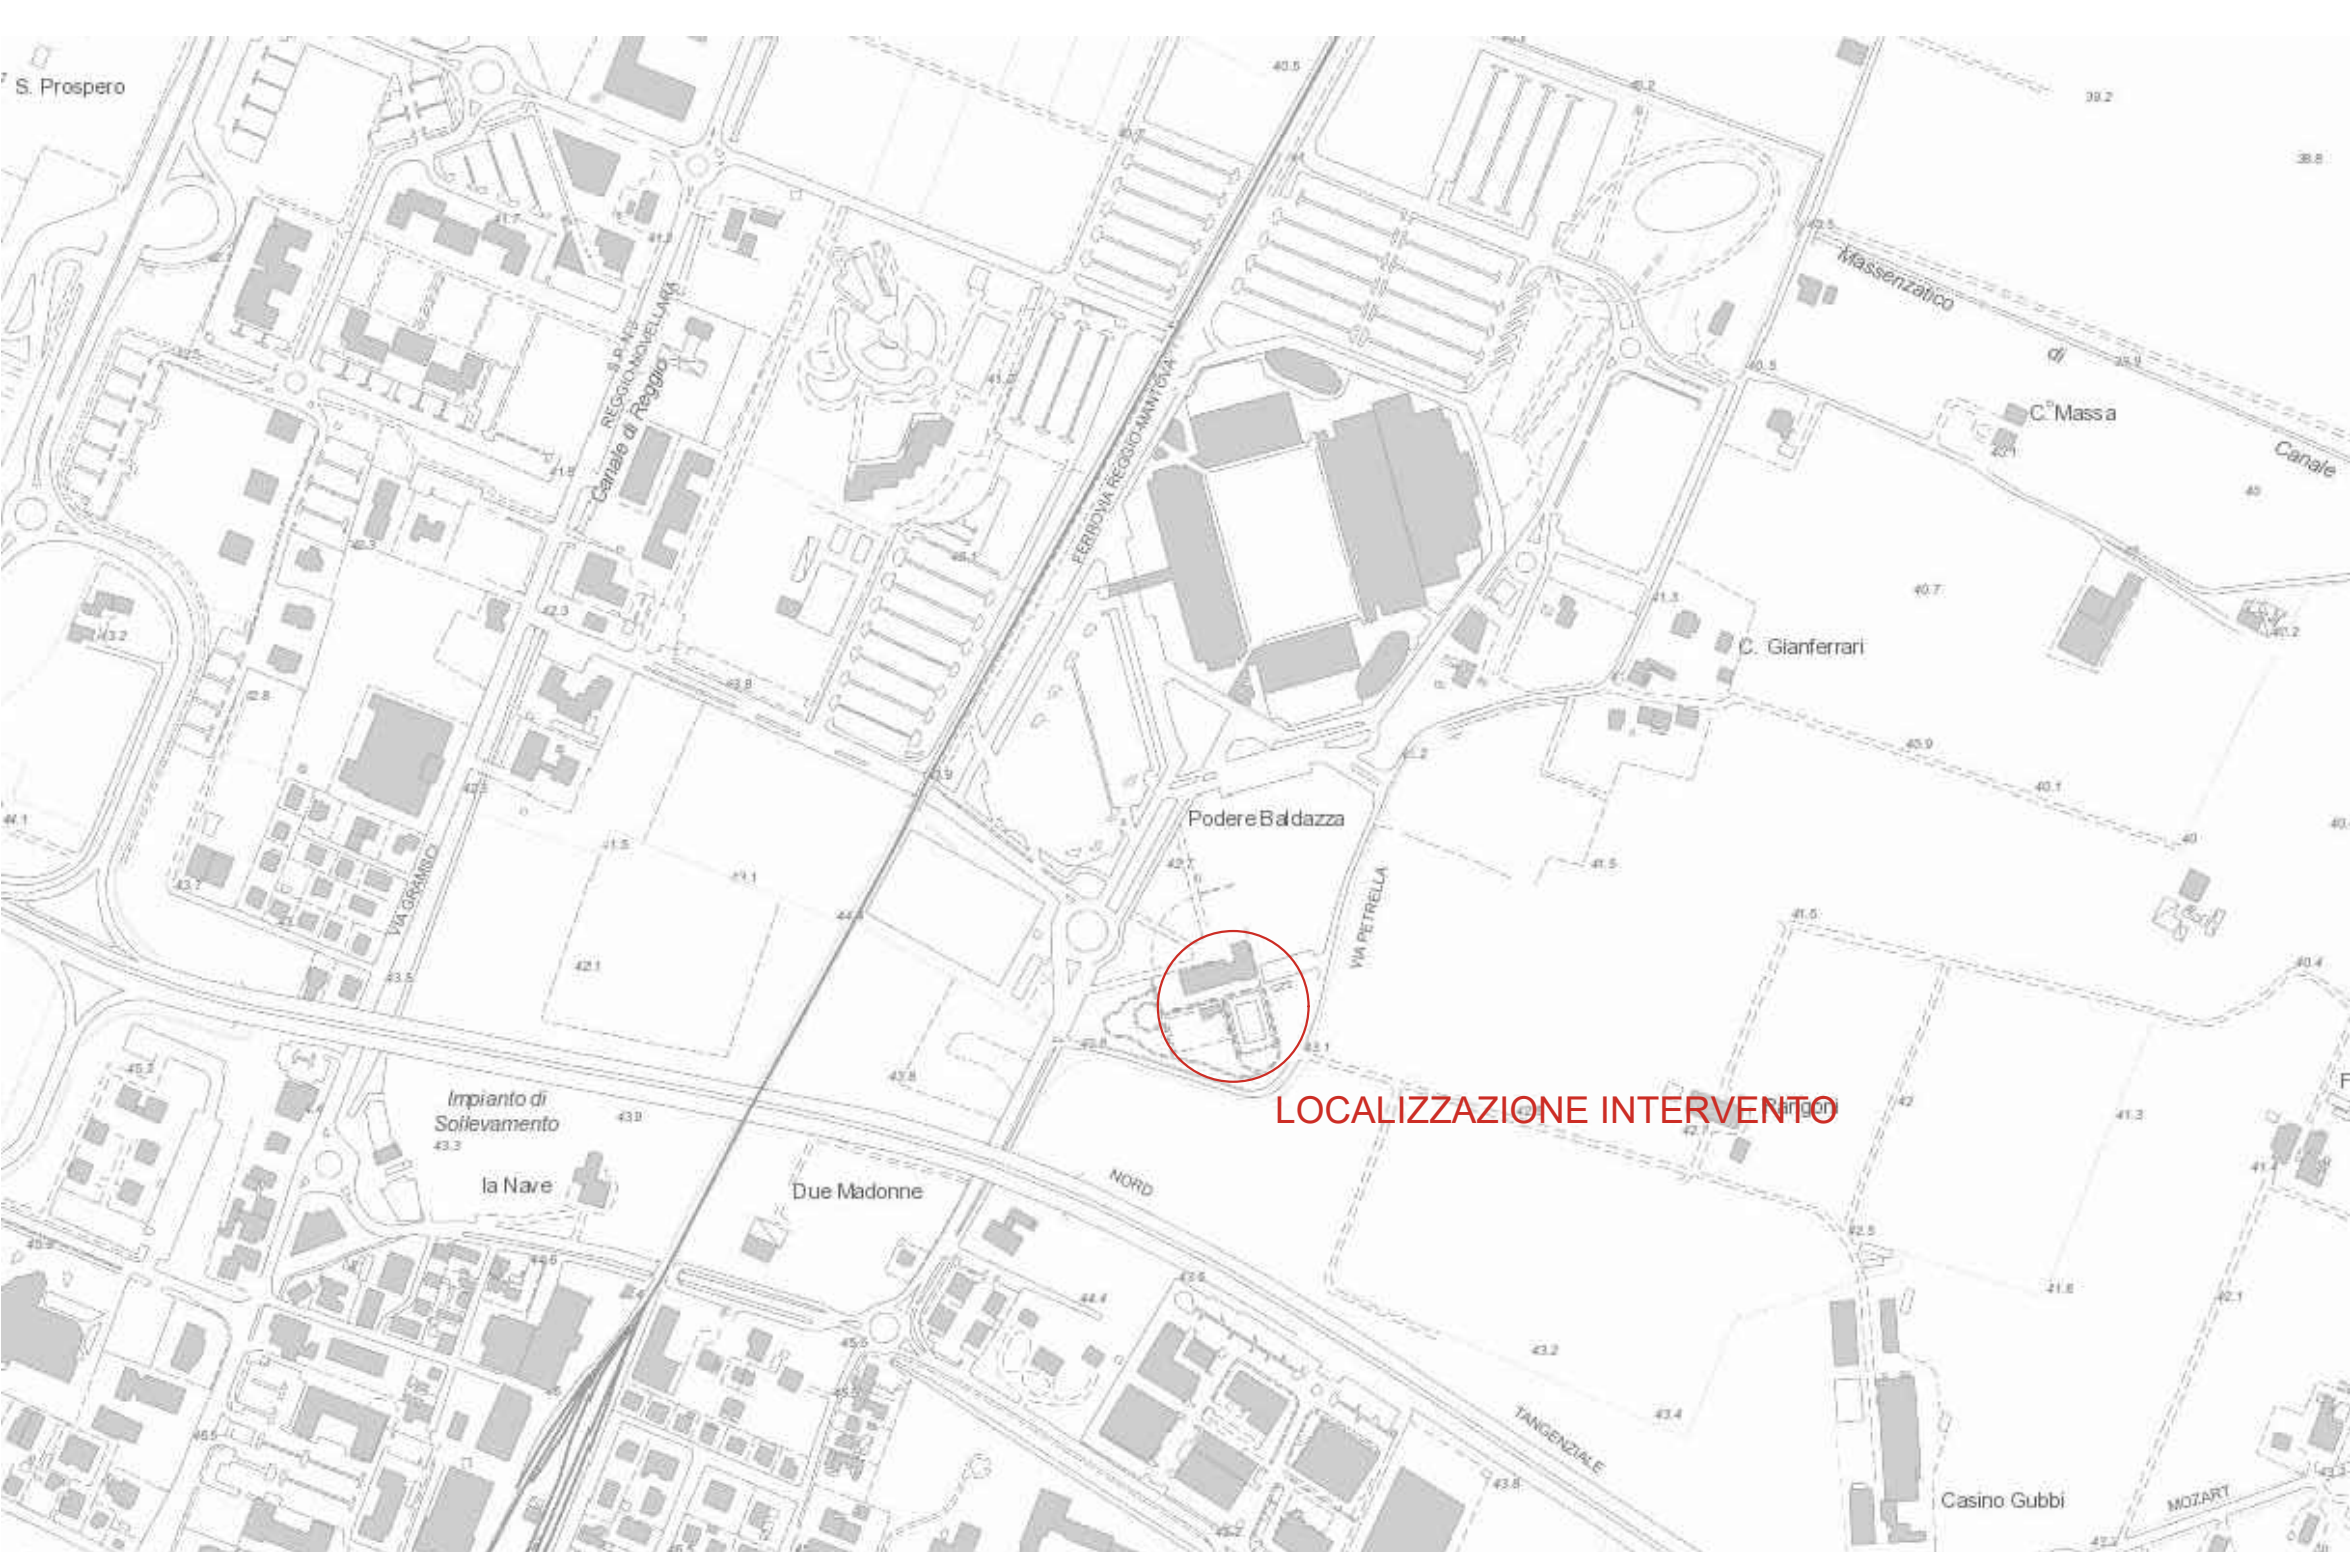

PERCORSO DI AVVICINAMENTO MEZZI EMERGENZA

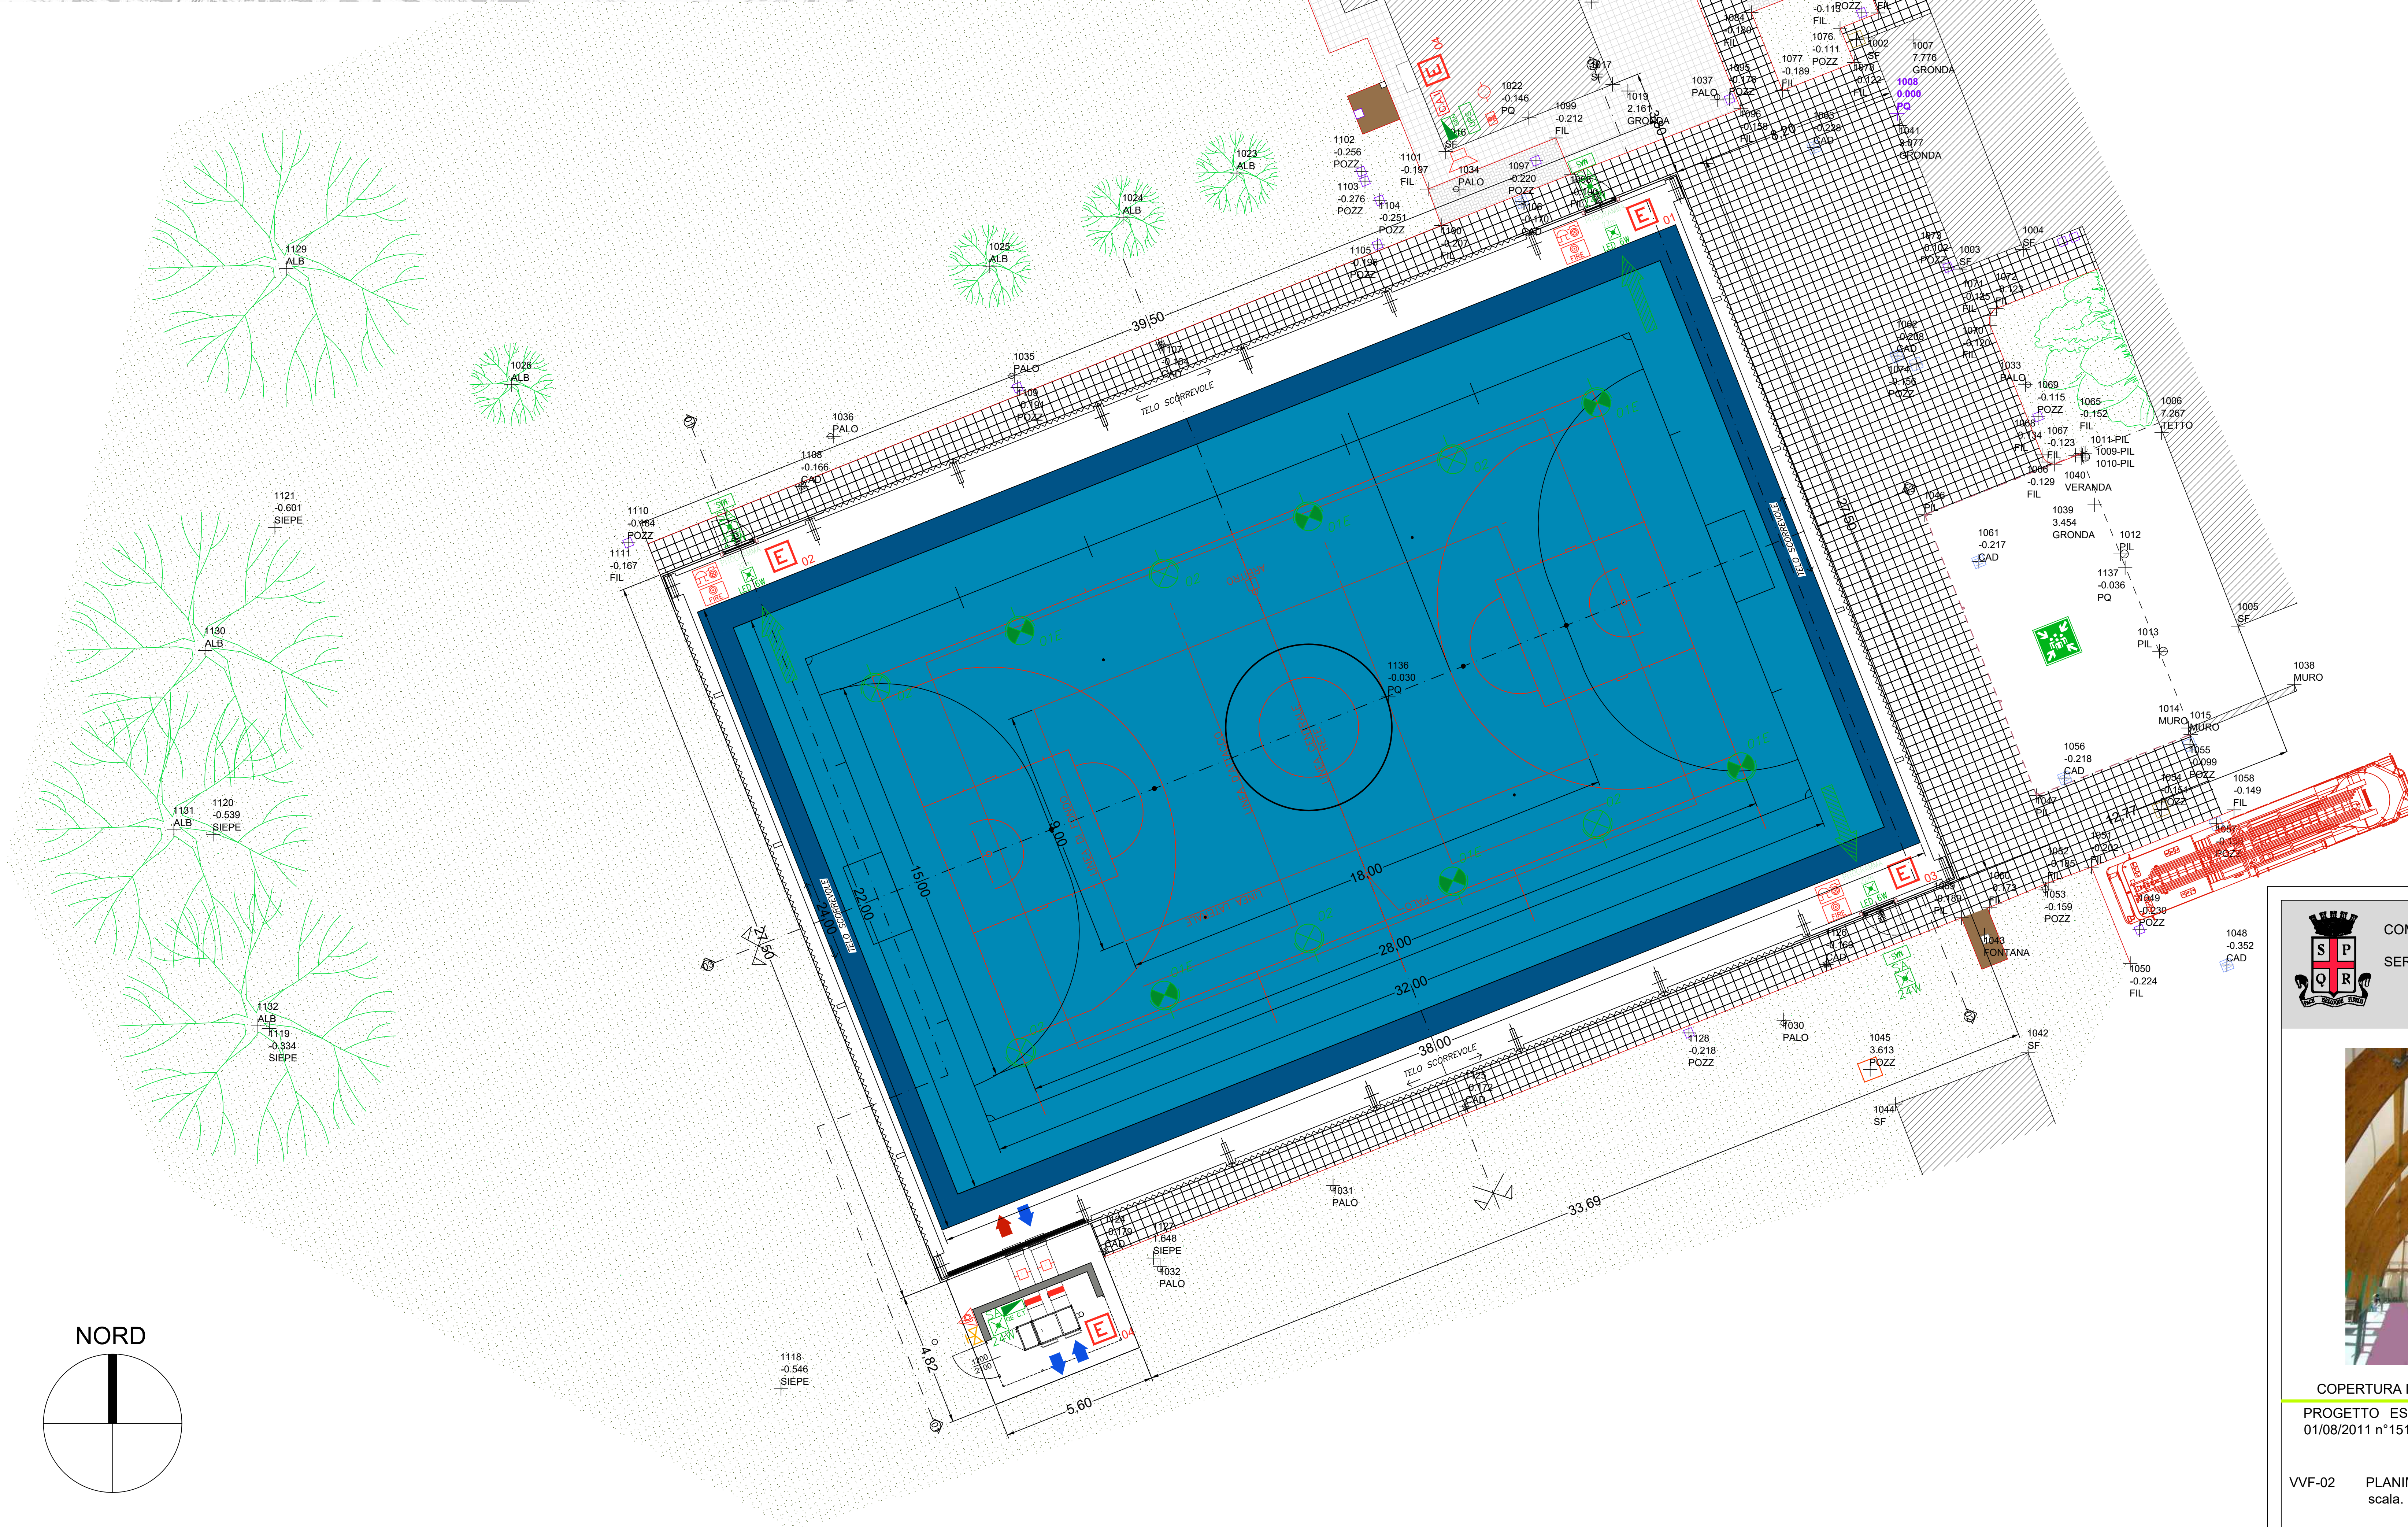

LEGENDA	
SIMBOLO	DESCRIZIONE
	Compartimento REI 60
	Rilevatore fumo e calori
	Rilevatore di fumo a canale completo di camera d'analisi
	rubinetto manuale sezionamento anello antincendio
	Estintore a polvere cap. 6Kg - 34A 233 B C
	Pulsante di allarme incendi
	Targa ottica acustica con scritta allarme incendio
	Pulsante di sgancio di emergenza in custodia stagna con vetro a rompere con lampada di segnalazione stato
	Porta REI
	Centrale antincendio convenzionale a 8 zone completa di combinatore telefonico
	Sirena convenzionale autalimentata per esterno con lampeggiante a LED potenza massima 102 DB
	Valvola intercettazione gas metano
	Punto di raccolta
	Percorso di uscita orizzontale
	Porte con maniglioni a spinta
	Unità di illuminazione di emergenza con batterie incorporate a autotest, autonomia 1 ora e ricarica 12 ore tipo sempre acceso con luminosità regolabile in presenza di rete
	Unità di illuminazione di emergenza con batterie incorporate a autotest, autonomia 1 ora e ricarica 12 ore tipo sempre acceso con luminosità regolabile in presenza di rete con pannello a distanza di leggibilità 22 m
	Unità di illuminazione di emergenza con batterie incorporate a autotest, autonomia 3 ore e ricarica 12 ore con luminosità regolabile in presenza di rete
	Proiettore a LED a soffitto
	Proiettore a LED a soffitto sotto gruppo soccorritore
	Quadro elettrico
	Sistema centralizzato di illuminazione di emergenza, tensione di alimentazione di 230V AL/0V, 1,5 kW 1A
	Indicazione quota



COMUNE DI REGGIO EMILIA
SERVIZIO INGEGNERIA EDIFICI



COPERTURA DELLA PISTA POLIVALENTE DEL CENTRO SOCIALE PIGAL

PROGETTO ESECUTIVO PREVENZIONI INCENDI Attività: 65.1B-74.1A D.P.R. 01/08/2011 n°151

VVF-02 PLANIMETRIA GENERALE
scala. 1.100

RESPONSABILE DEL PROCEDIMENTO:
ERMES TORREGGIANI ingegnere

IL PROGETTISTA:
LUCA FORTI ingegnere iscr. N. 1364



Ings. Progetti Srl
Via Brigata Reggio, 24
42124 Reggio nell'Emilia
CF/P.IVA 02202350357

Marzo 2021

PLANIMETRIA GENERALE
scala 1.100