



PLANIMETRIA GENERALE
scala 1.100

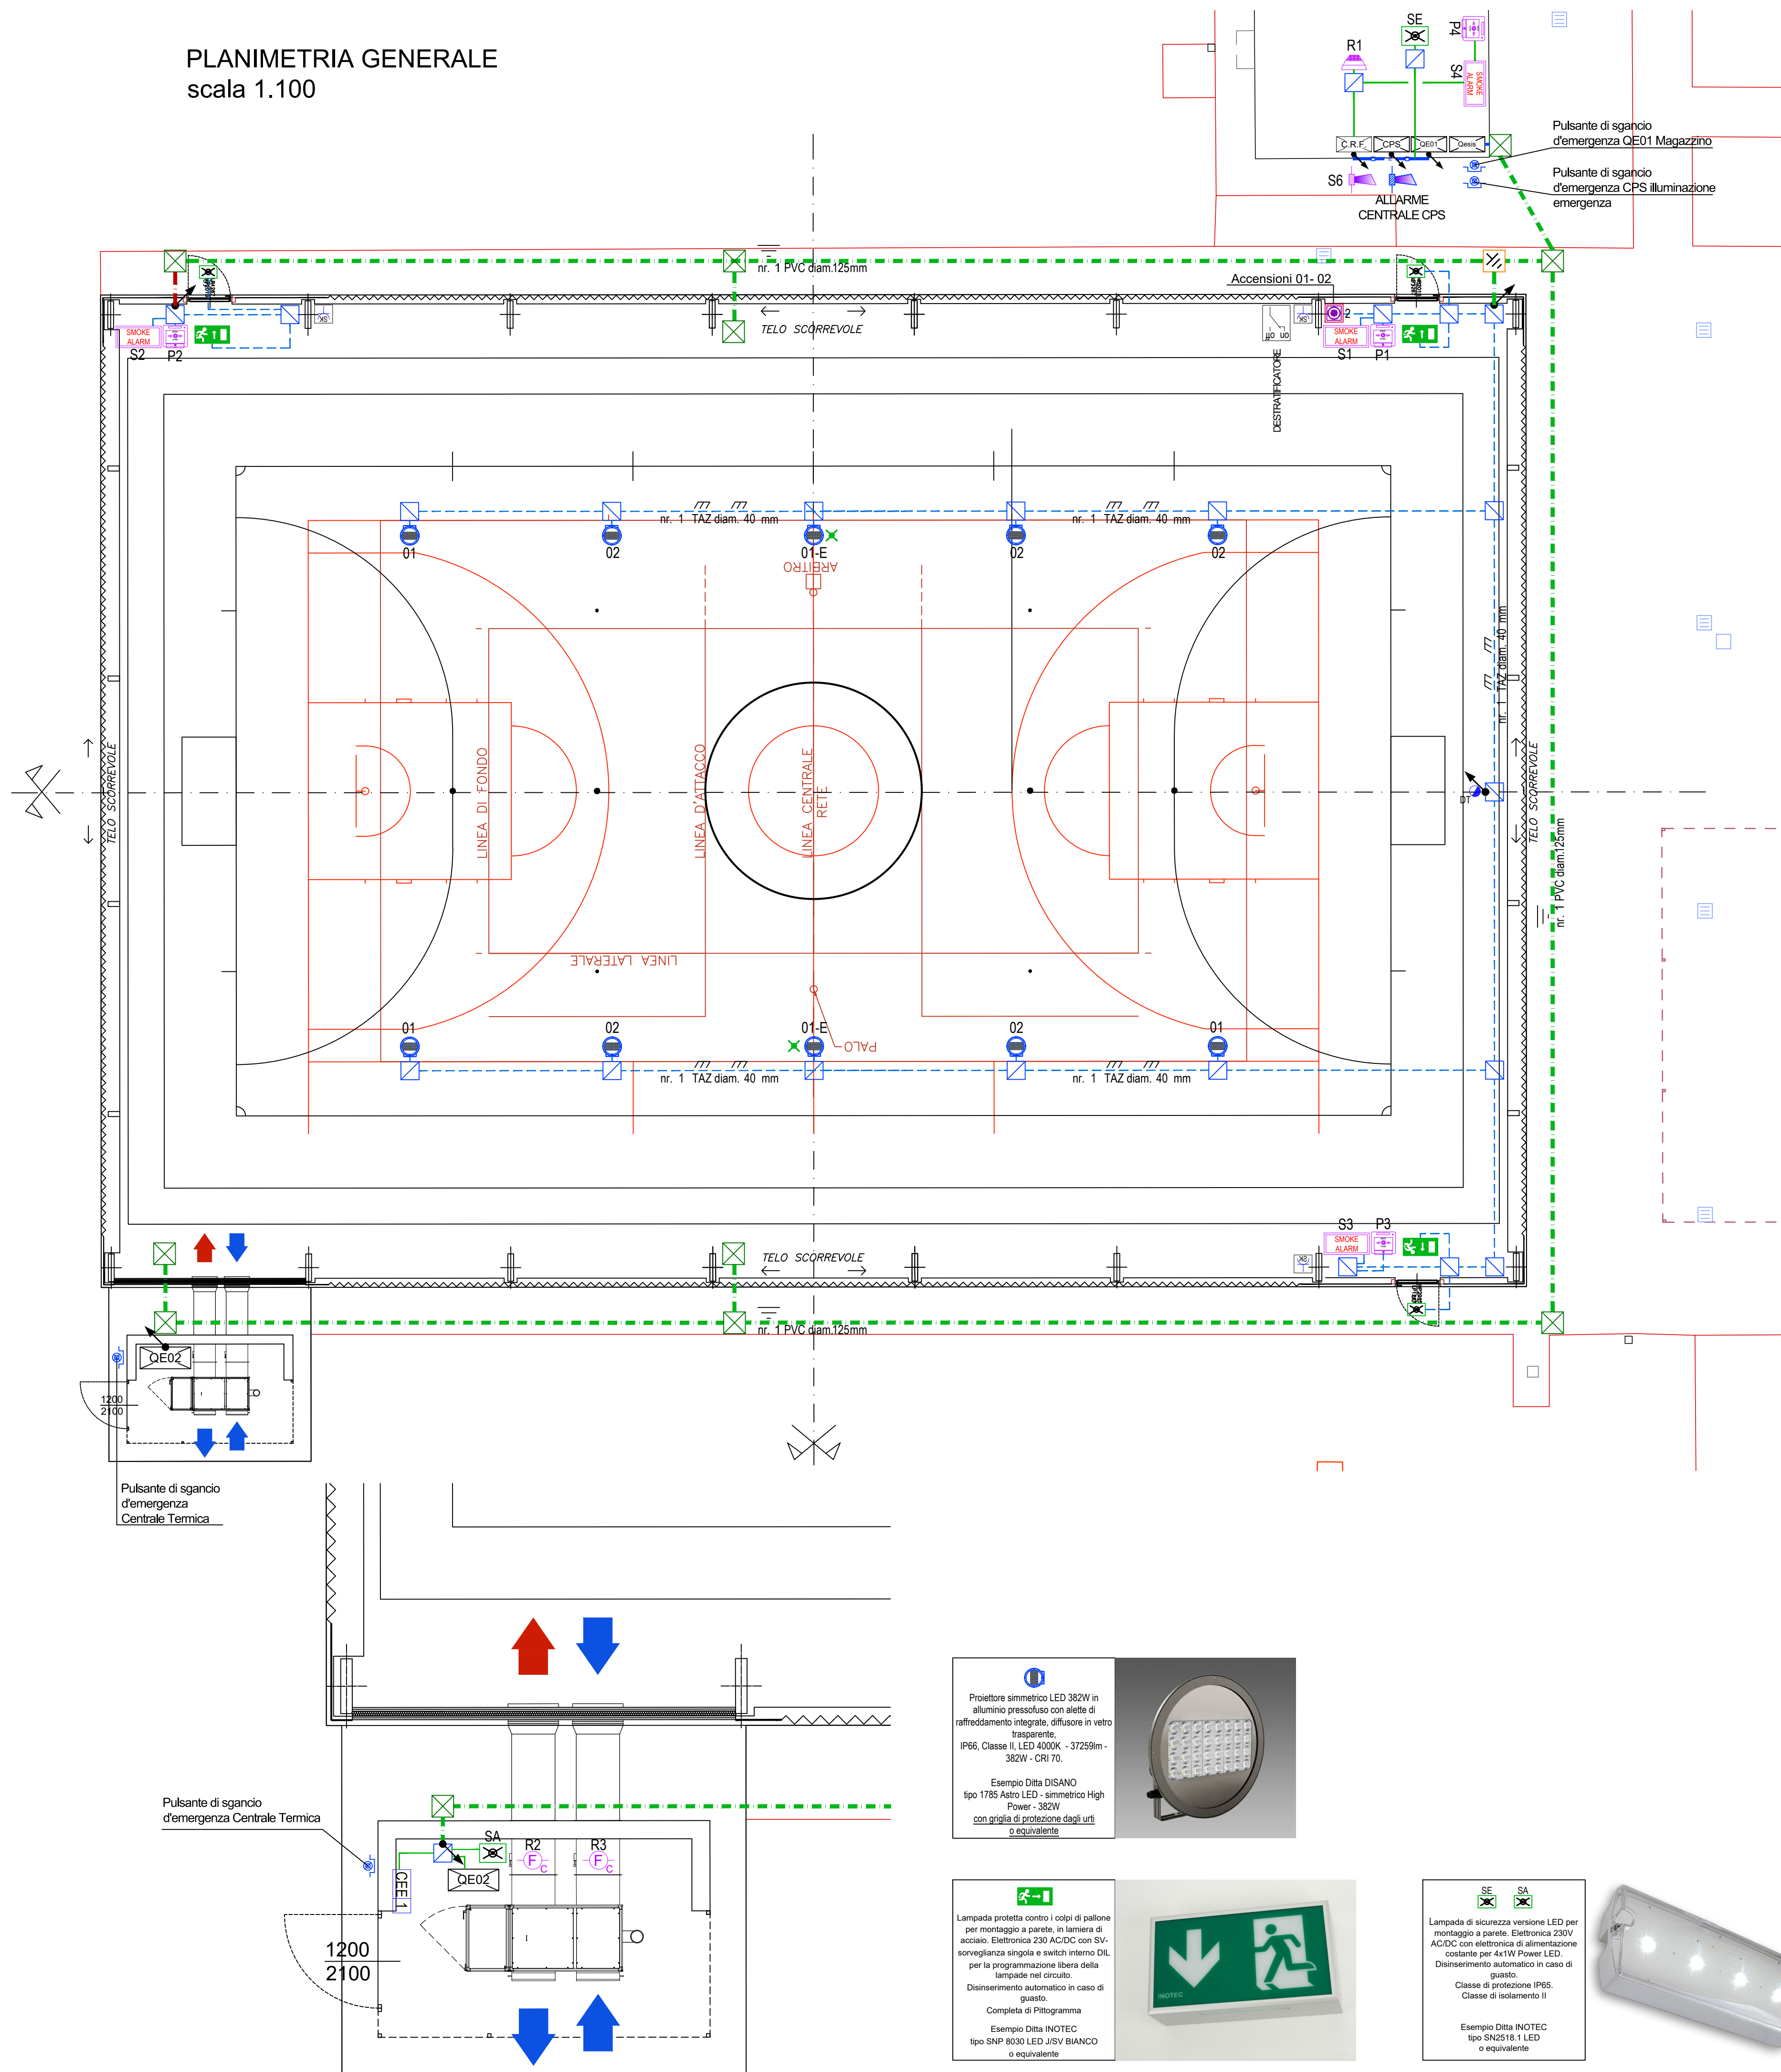


PARTICOLARE IMPIANTO RILEVAZIONE FUMI

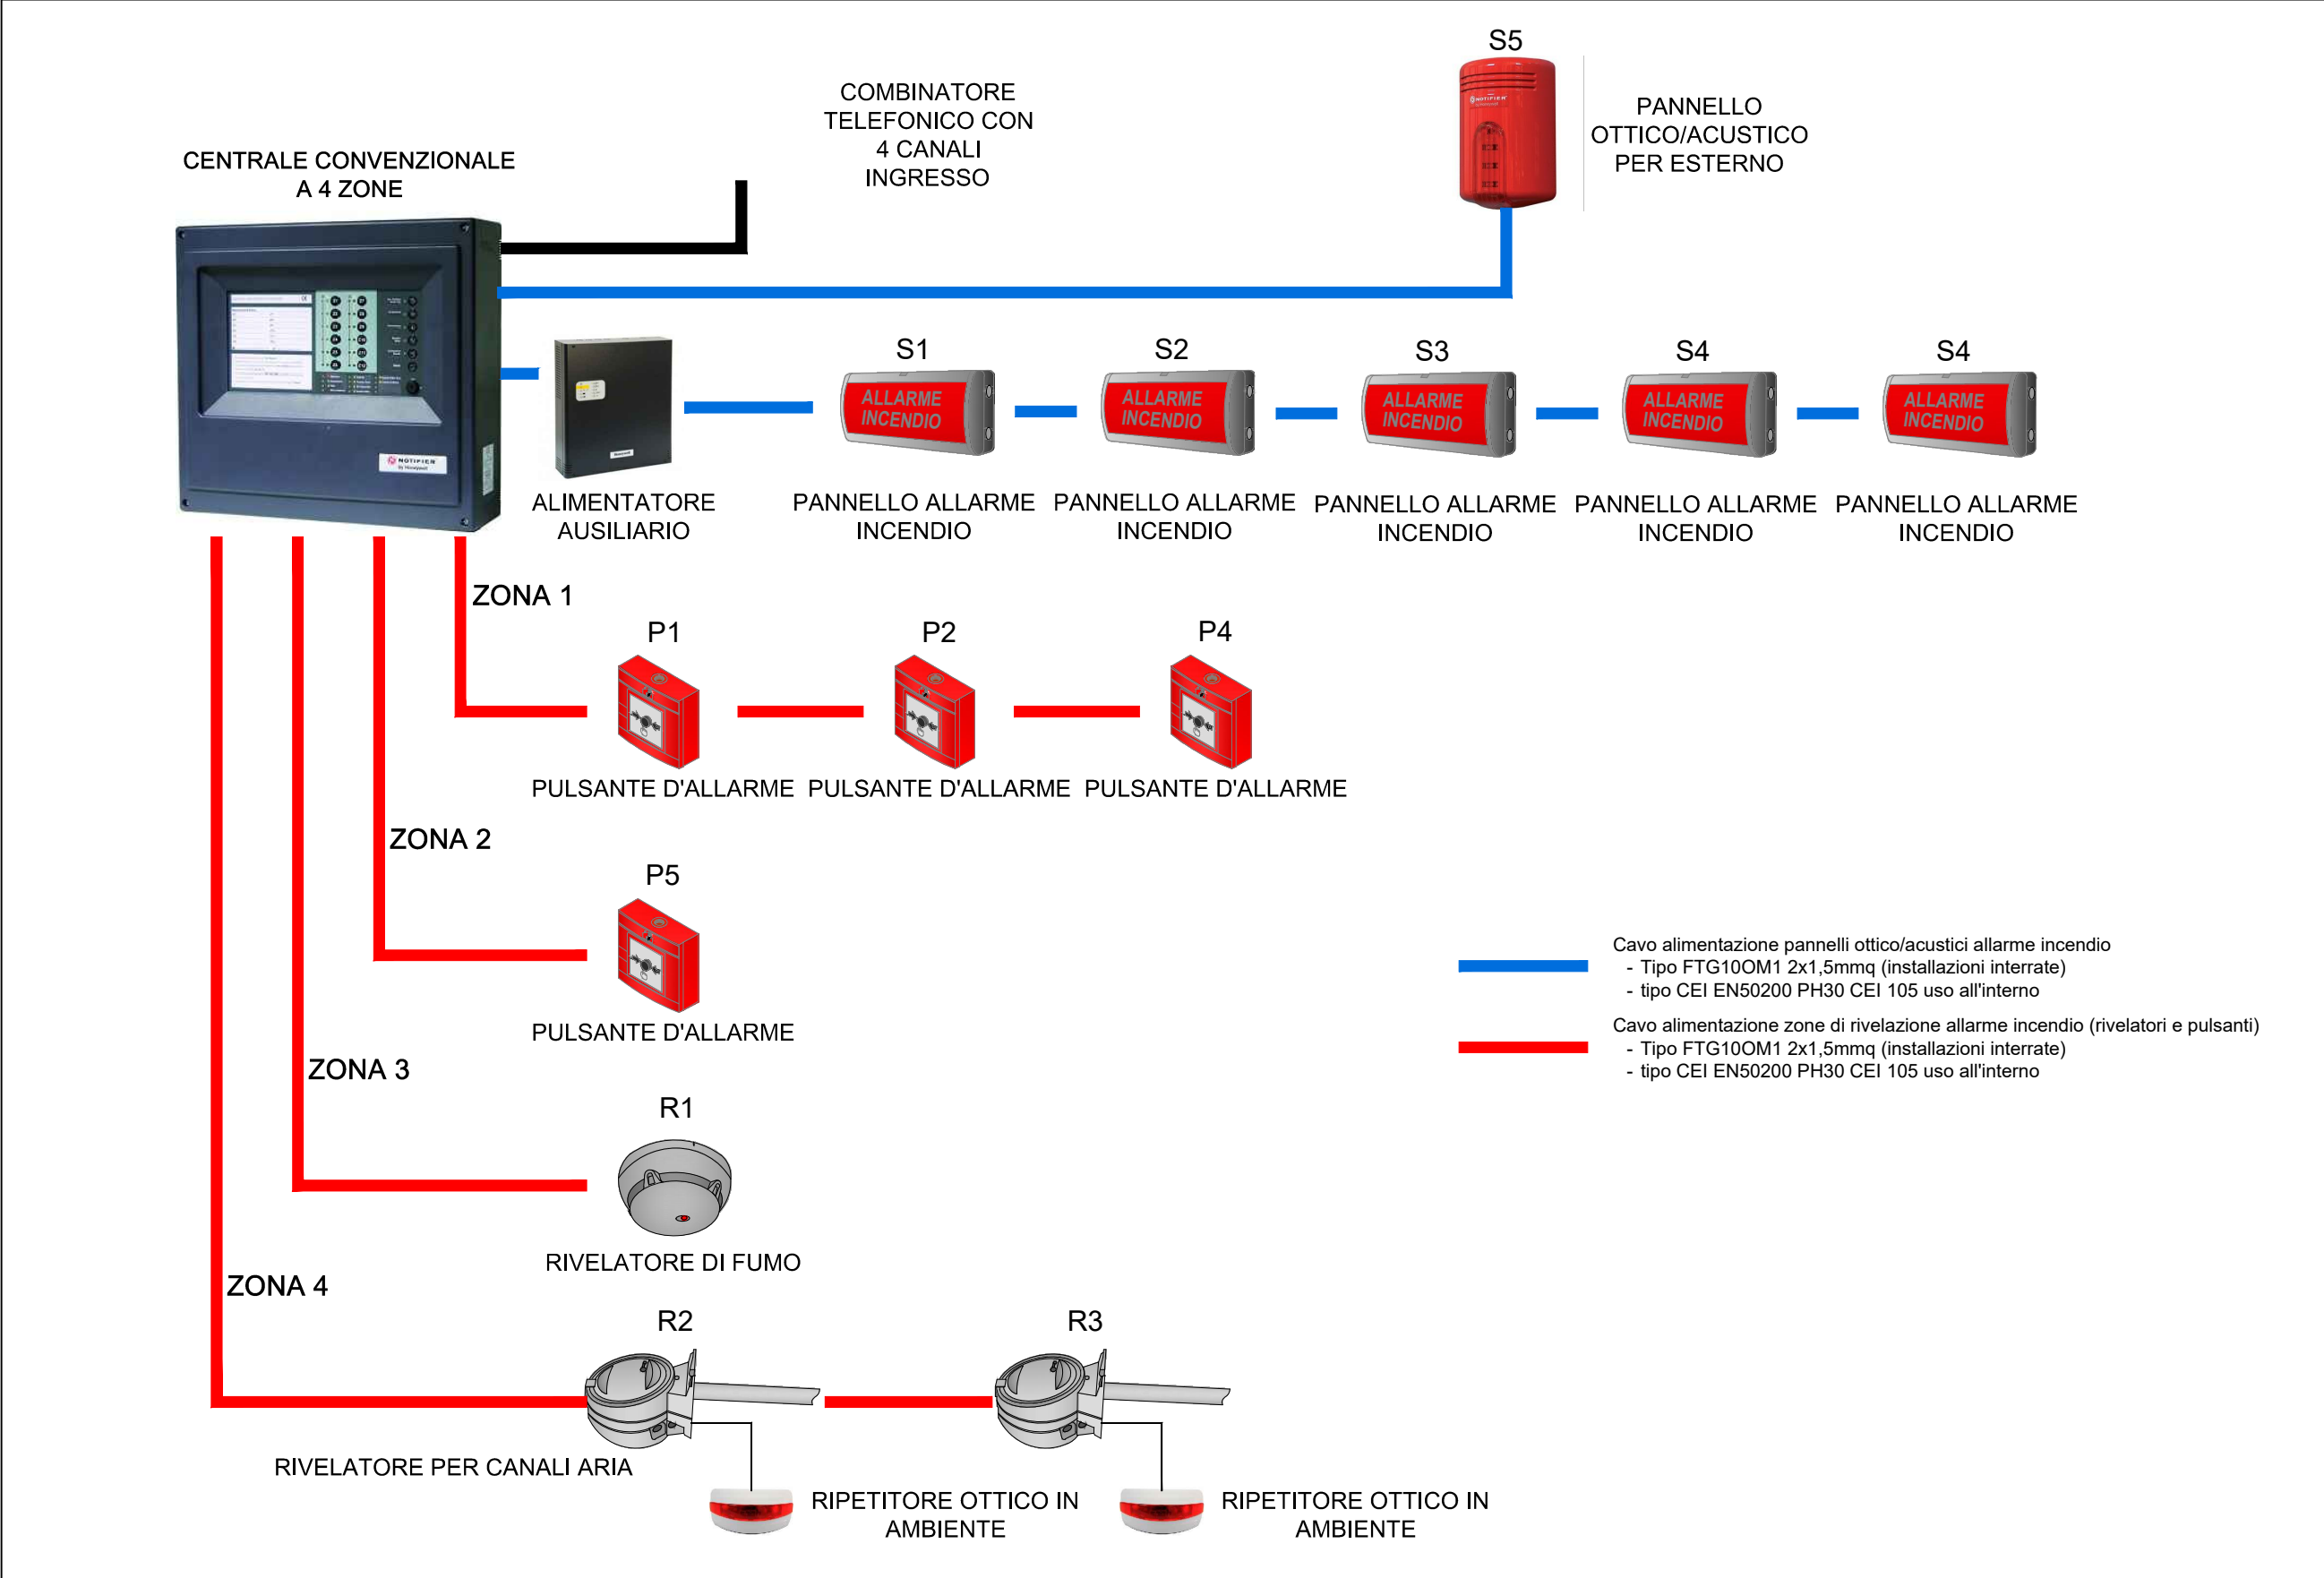

LEGENDA SIMBOLI IMPIANTI ELETTRICI	
SIMBOLO	DESCRIZIONE
	Contatore energia elettrica, simbolo generale
	Quadro elettrico distribuzione impianti elettrici, simbolo generale
	Caviodotto interrato in tubo multiparete (dim. n.10125mm se non diversamente specificato)
	Caviodotto interrato in tubo multiparete (dim. n.1063mm se non diversamente specificato)
	Dispensore di terra completo di pozzetto
	Prozetti di derivazione con chiusura in ghisa senza fondo
	Canalizzazione in acciaio zincato, completa di n°1 separatore. Dimensioni 150x75 mm se non diversamente specificato
	Tubazione in acciaio zincato, TAZ, Ø40mm, posata a vista, se non diversamente specificato
	Tubazione in PVC, Ø25mm, posata sopra il controsoffitto, se non diversamente specificato
	Scatola di derivazione in esecuzione da parete
	Salita/Calata a vista con tubazione in acciaio zincato, TAZ
	Interruttore unipolare 10A comando illuminazione, esecuzione incasso / parete IP40
	Punto di comando da parete con selettore a chiave in esecuzione con fruts Ø 22 mm, IP55. Esempio con n°2 pulsanti. Con tubazioni in acciaio zincato TAZ fino alla canalizzazione di dorsale
	Centrale Impianto Illuminazione di Emergenza
	Sirena con lampeggiante allarme Centrale CPS, esecuzione da esterno.
	Apparecchio illuminante di emergenza derivato da CPS
	Punto presa tipo UNEL 2x16A+T in esecuzione ad incasso / parete
	Gruppo n°2 prese di corrente tipo CEE interbloccate con fusibili 2x16A+T + 4x16A+T - IP55
	Pulsante di sgancio d'emergenza, esecuzione da esterno.
	Punto alimentazione Destrafratificatore
	Interruttore on-off con spia luminosa IP44 con manopola di regolazione, esecuzione da esterno.
	Centrale rivelazione fumi, completo di combinatore telefonico
	Rivelatore di fumo, tipo analogico indirizzato, simbolo generale.
	Pulsante manuale allarme incendio, tipo analogico indirizzato, simbolo generale.
	Targa ottico acustica allarme incendio, alimentazione da loop di rivelazione.
	Rivelatore di fumo in esecuzione con camera d'analisi per condotte aria, simbolo generale.
	Targa ottico acustica allarme incendio, esecuzione da esterno.

PARTICOLARE IMPIANTO ILLUMINAZIONE D'EMERGENZA DERIVATO DA CENTRALE CPS

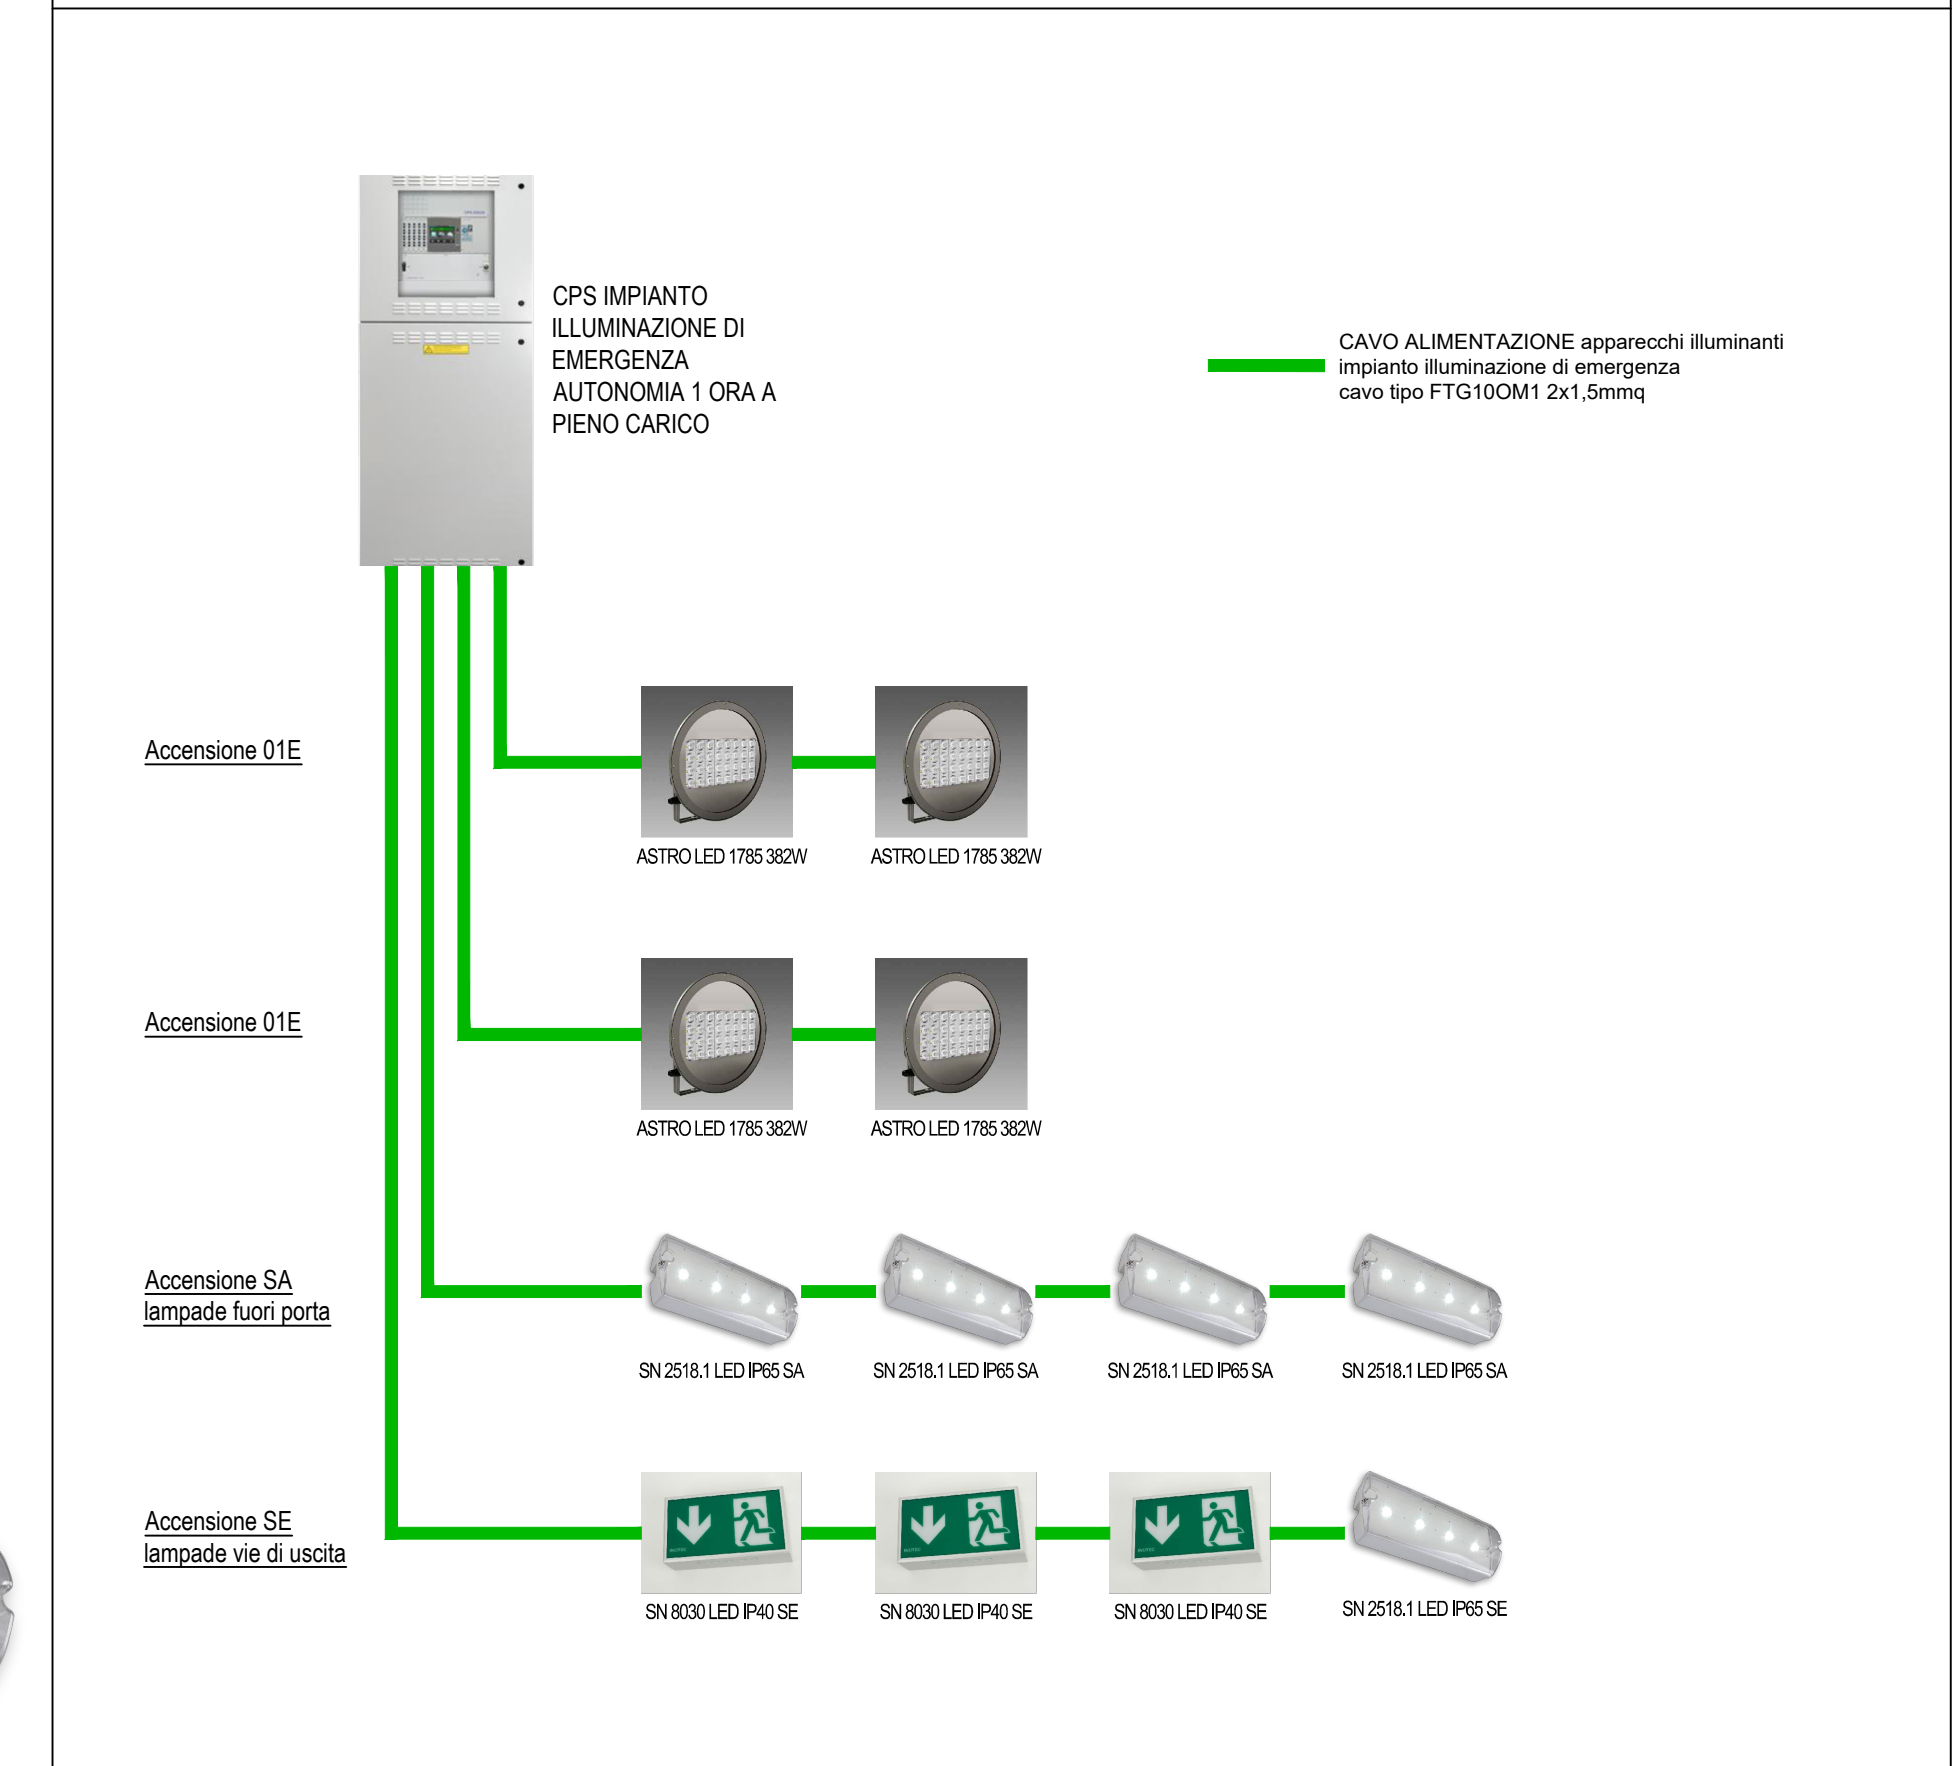

COMUNE DI REGGIO EMILIA
SERVIZIO INGEGNERIA EDIFICI



COPERTURA DELLA PISTA POLIVALENTE DEL CENTRO SOCIALE PIGAL
PROGETTO ESECUTIVO IMPIANTI ELETTRICI

E-01 IMPIANTO ILLUMINAZIONE
IMPIANTO FORZA MOTRICE
IMPIANTO RILEVAZIONI FUMI
scala. 1.100

RESPONSABILE DEL PROCEDIMENTO:
ERMES TORREGGIANI ingegnere

IL PROGETTISTA:
LUCA FORTI ingegnere iscr. N. 1364

INGES PROGETTI
S.R.L.

Ings. Progetti Srl
Via Brigata Reggio, 24
42124 Reggio nell'Emilia
CF/P.IVA 02202350357