




PIANTA PLINTI DI FONDAZIONE scala 1.100

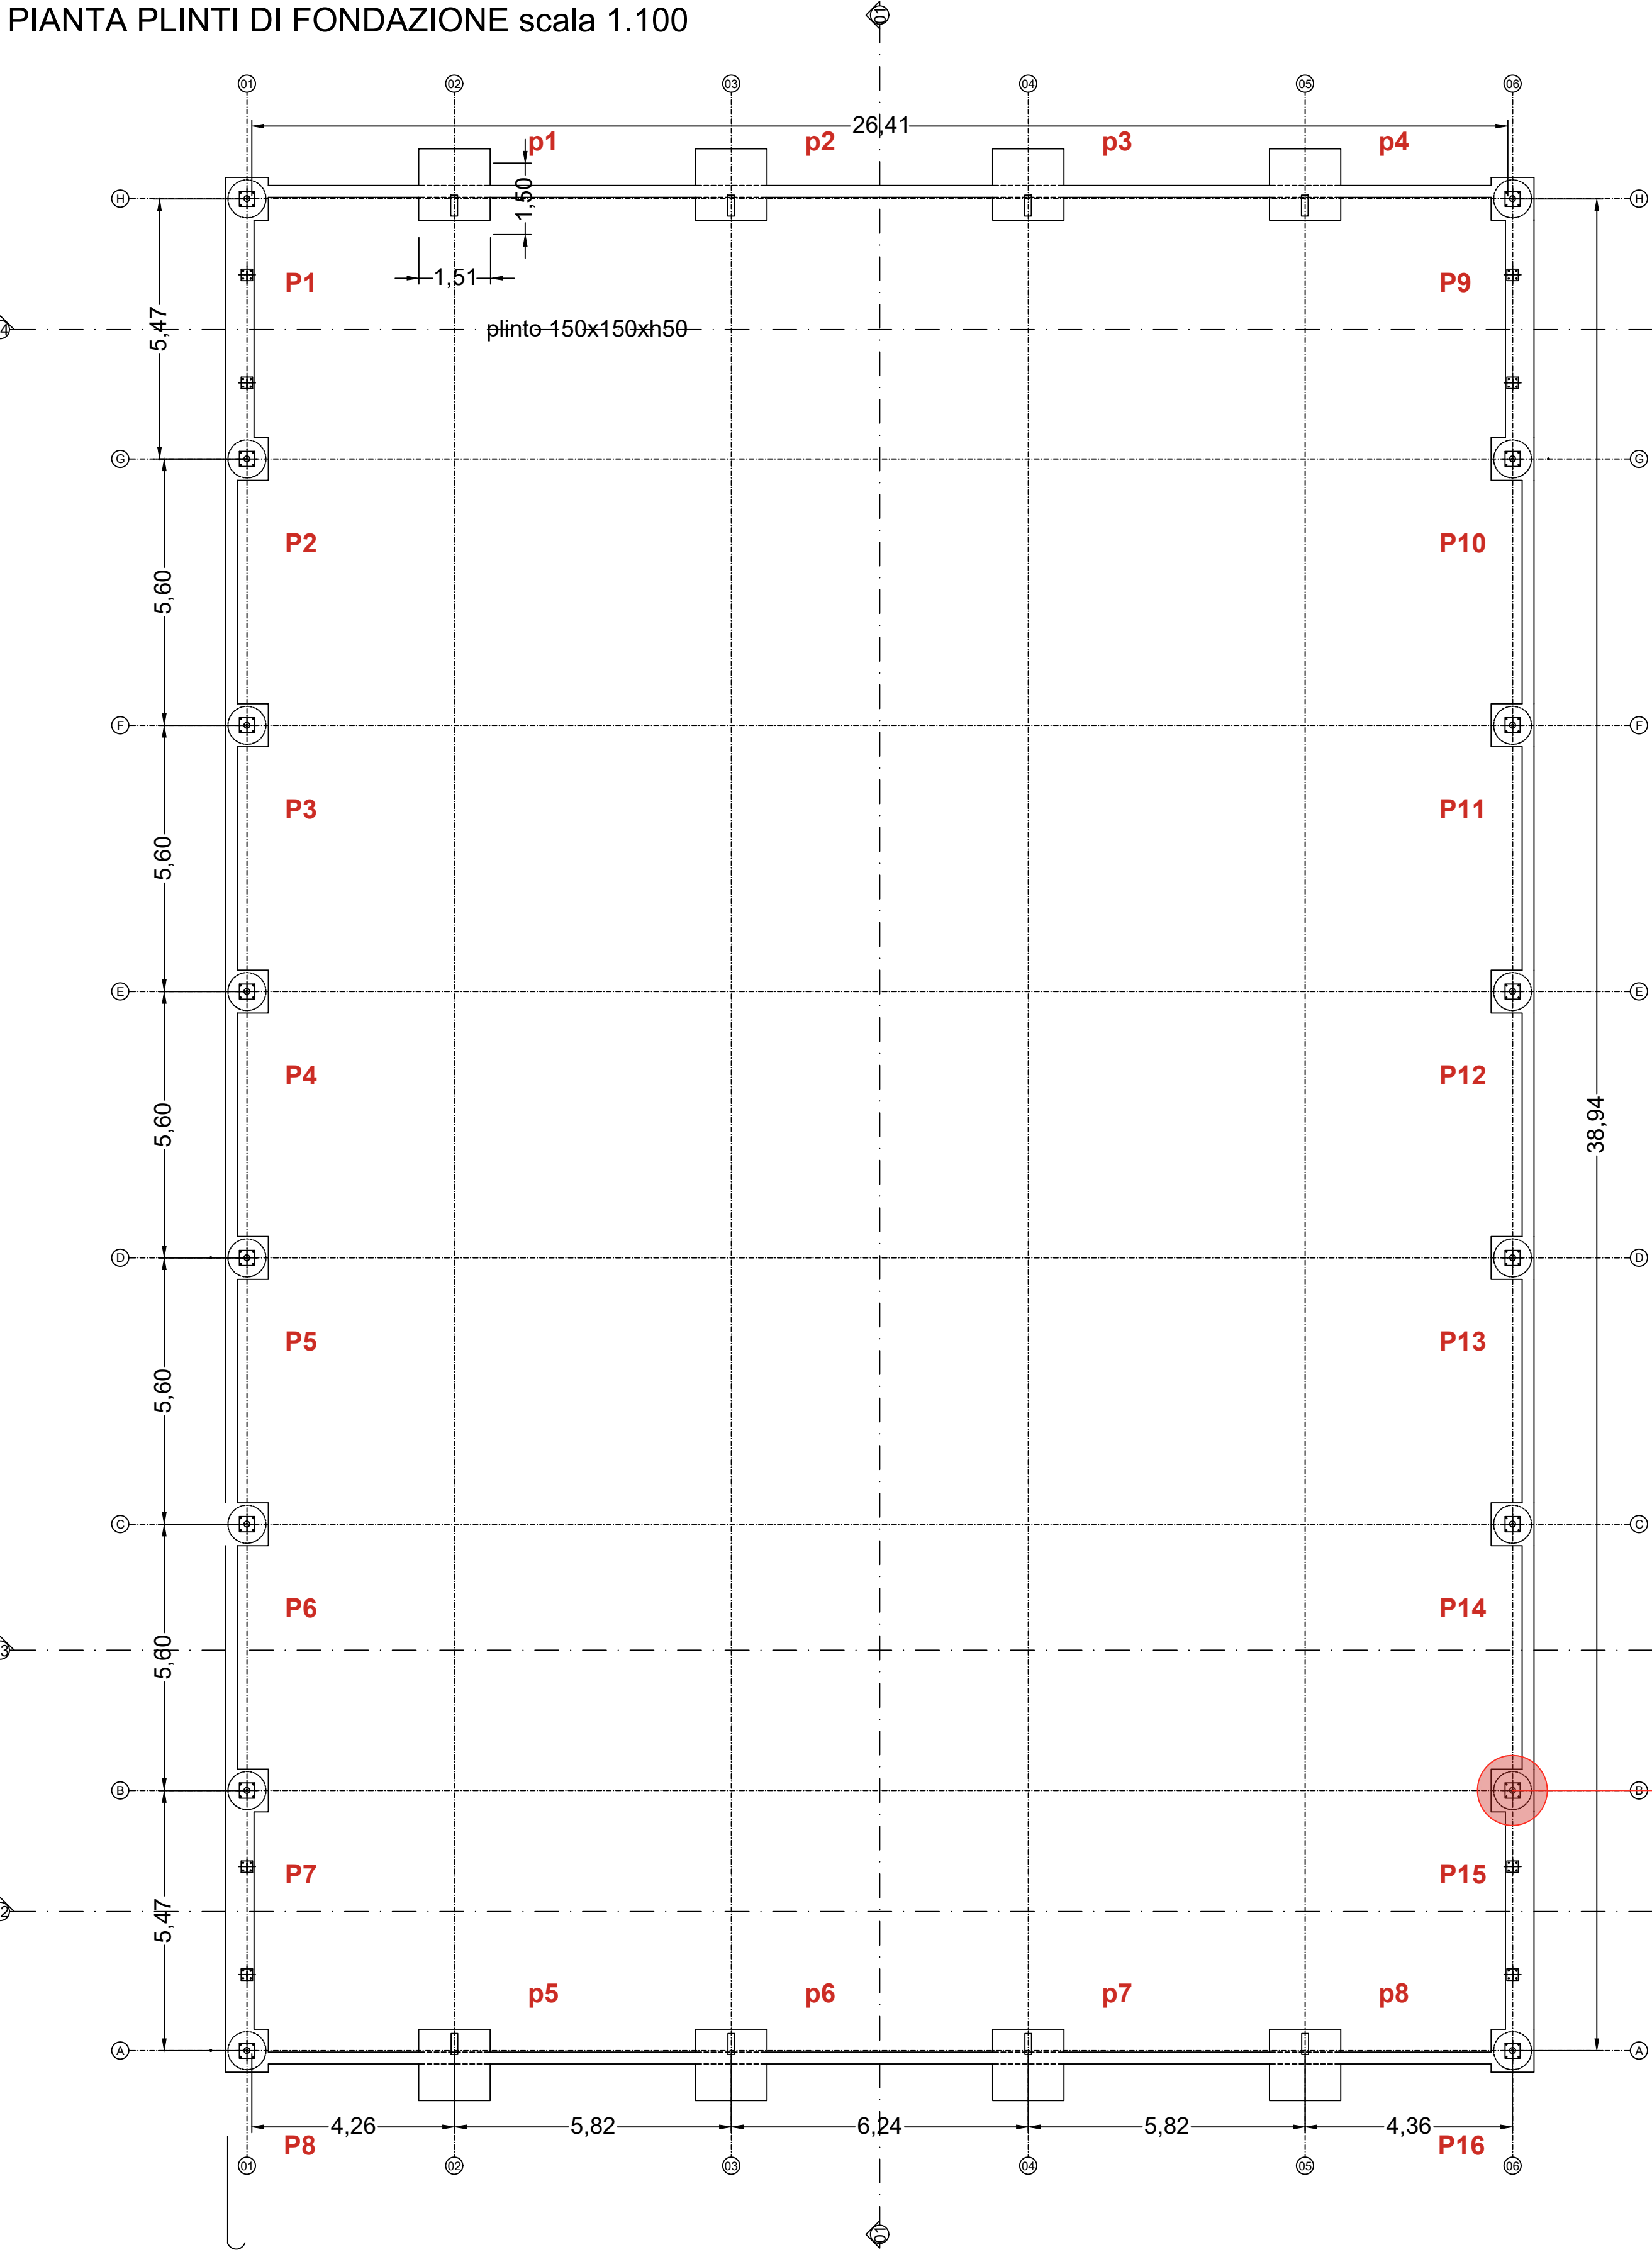

PIANTA CORDOLO DI BASE scala 1.100

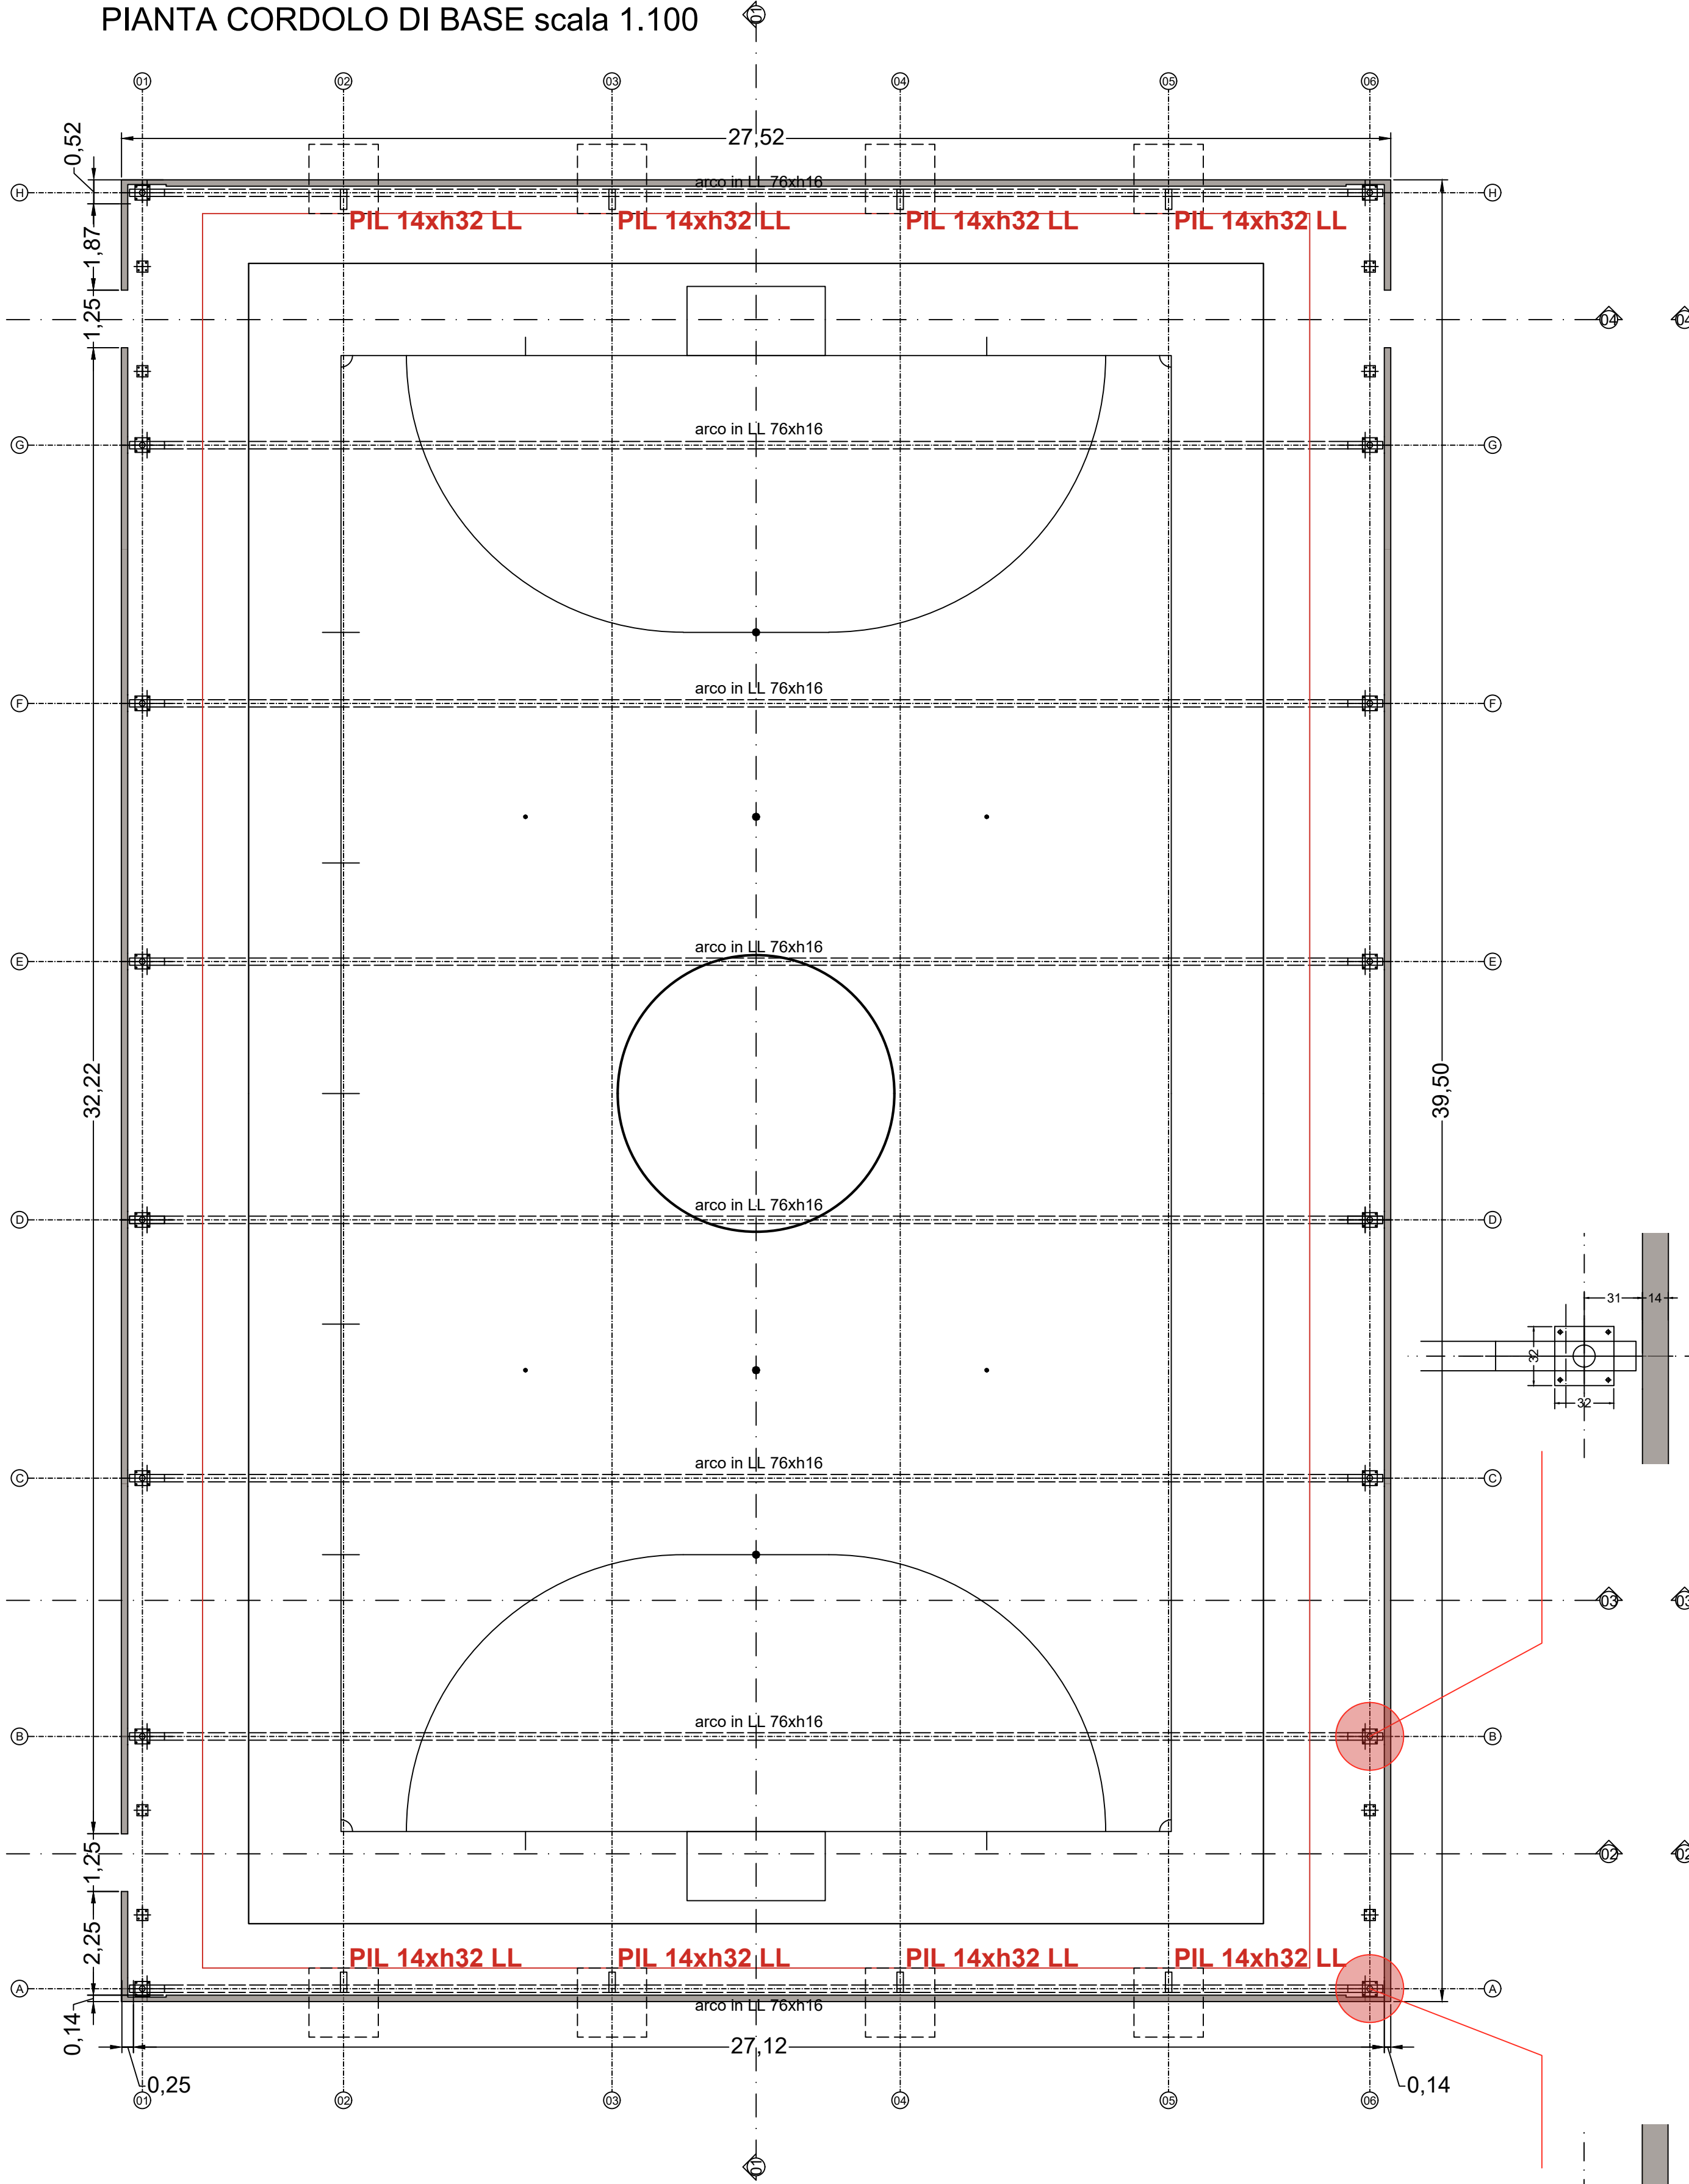


PIANTA COPERTURA AD ARCHI IN LL scala 1.100

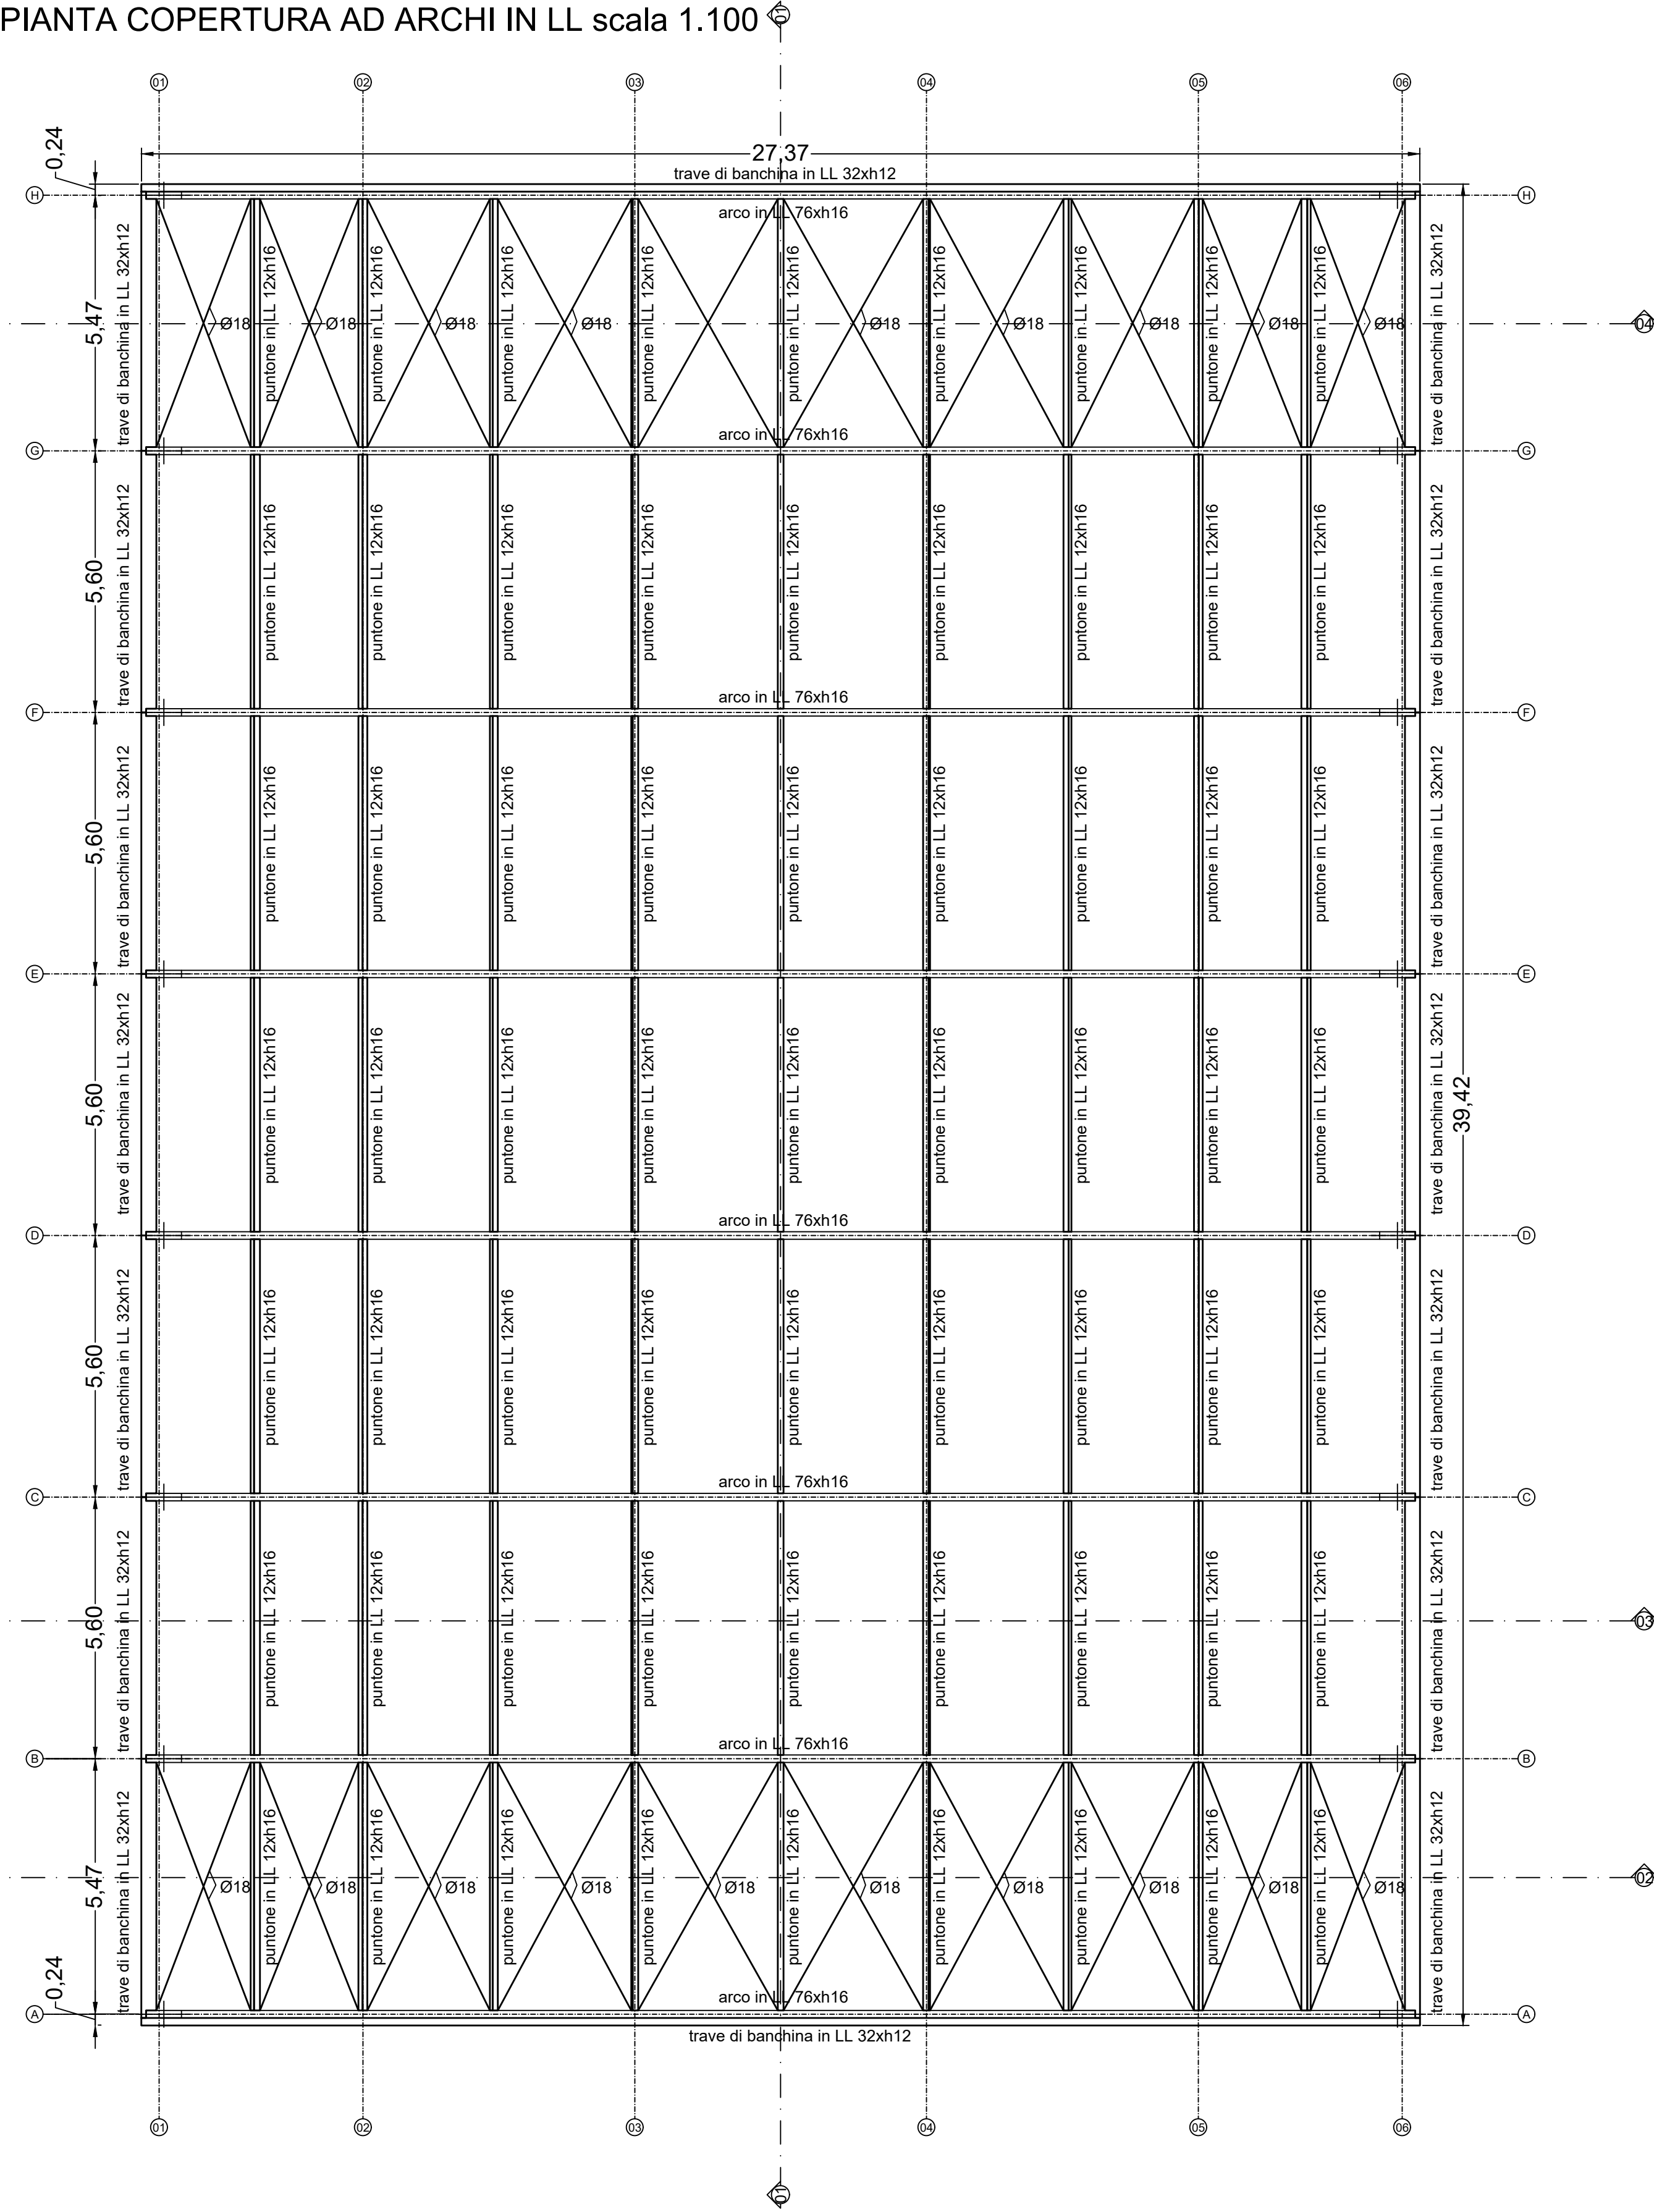


PRESCRIZIONI MATERIALI C.A.					
Calcestruzzo	CLASSE DI RESISTENZA	CLASSE DI ESPOSIZIONE	CLASSE DI CONSISTENZA	DM. MAX. AGGREGATO	NOTE
Fondazioni/Cordoli	C28/35	XC2/XC1	S3 semiluda	mm 32	Calcestruzzi a prestazione garantita (UNI 9458)
Dosaggi conglomerato	CEMENTO (kg/mc)	ACQUA (kg/mc)	RAPPORTO a/c	CONTENUTO DI CLORURI	Cementi (EN 197-1) Ceneri volanti (EN 450)
	CEM II 32,5 NR	≥ 300	0,60	≤ 0,20%	
Materie prime	ACCIAIO DOLCE (UNI EN 10088-1)	ADDAZIONE (kg/mc)	AGGREGATI (kg/mc)	PROVVISI DI MARCATURA CE (UNI EN 12620-1)	UNI EN 8530-2
ACCIAIO PER C.A.	ppp	10/10	10/10	10/10	10/10
Barre ad aderenza migliorata	B450C	≥ 450	≥ 1,15	≤ 1,25	≥ 7,5%
Fili per reti elettrosaldate	B450C	≥ 450	≥ 1,15	≤ 1,25	≥ 7,5%


PALO DI FONDAZIONE DI FONDAZIONE H 1000 scala 1.25

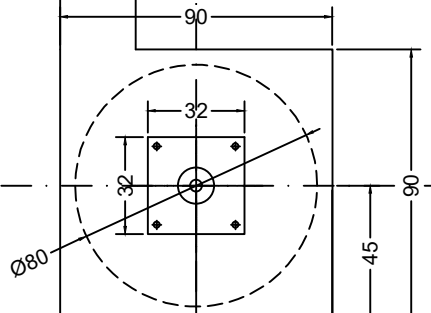



SEZIONE 1-1 scala 1.100

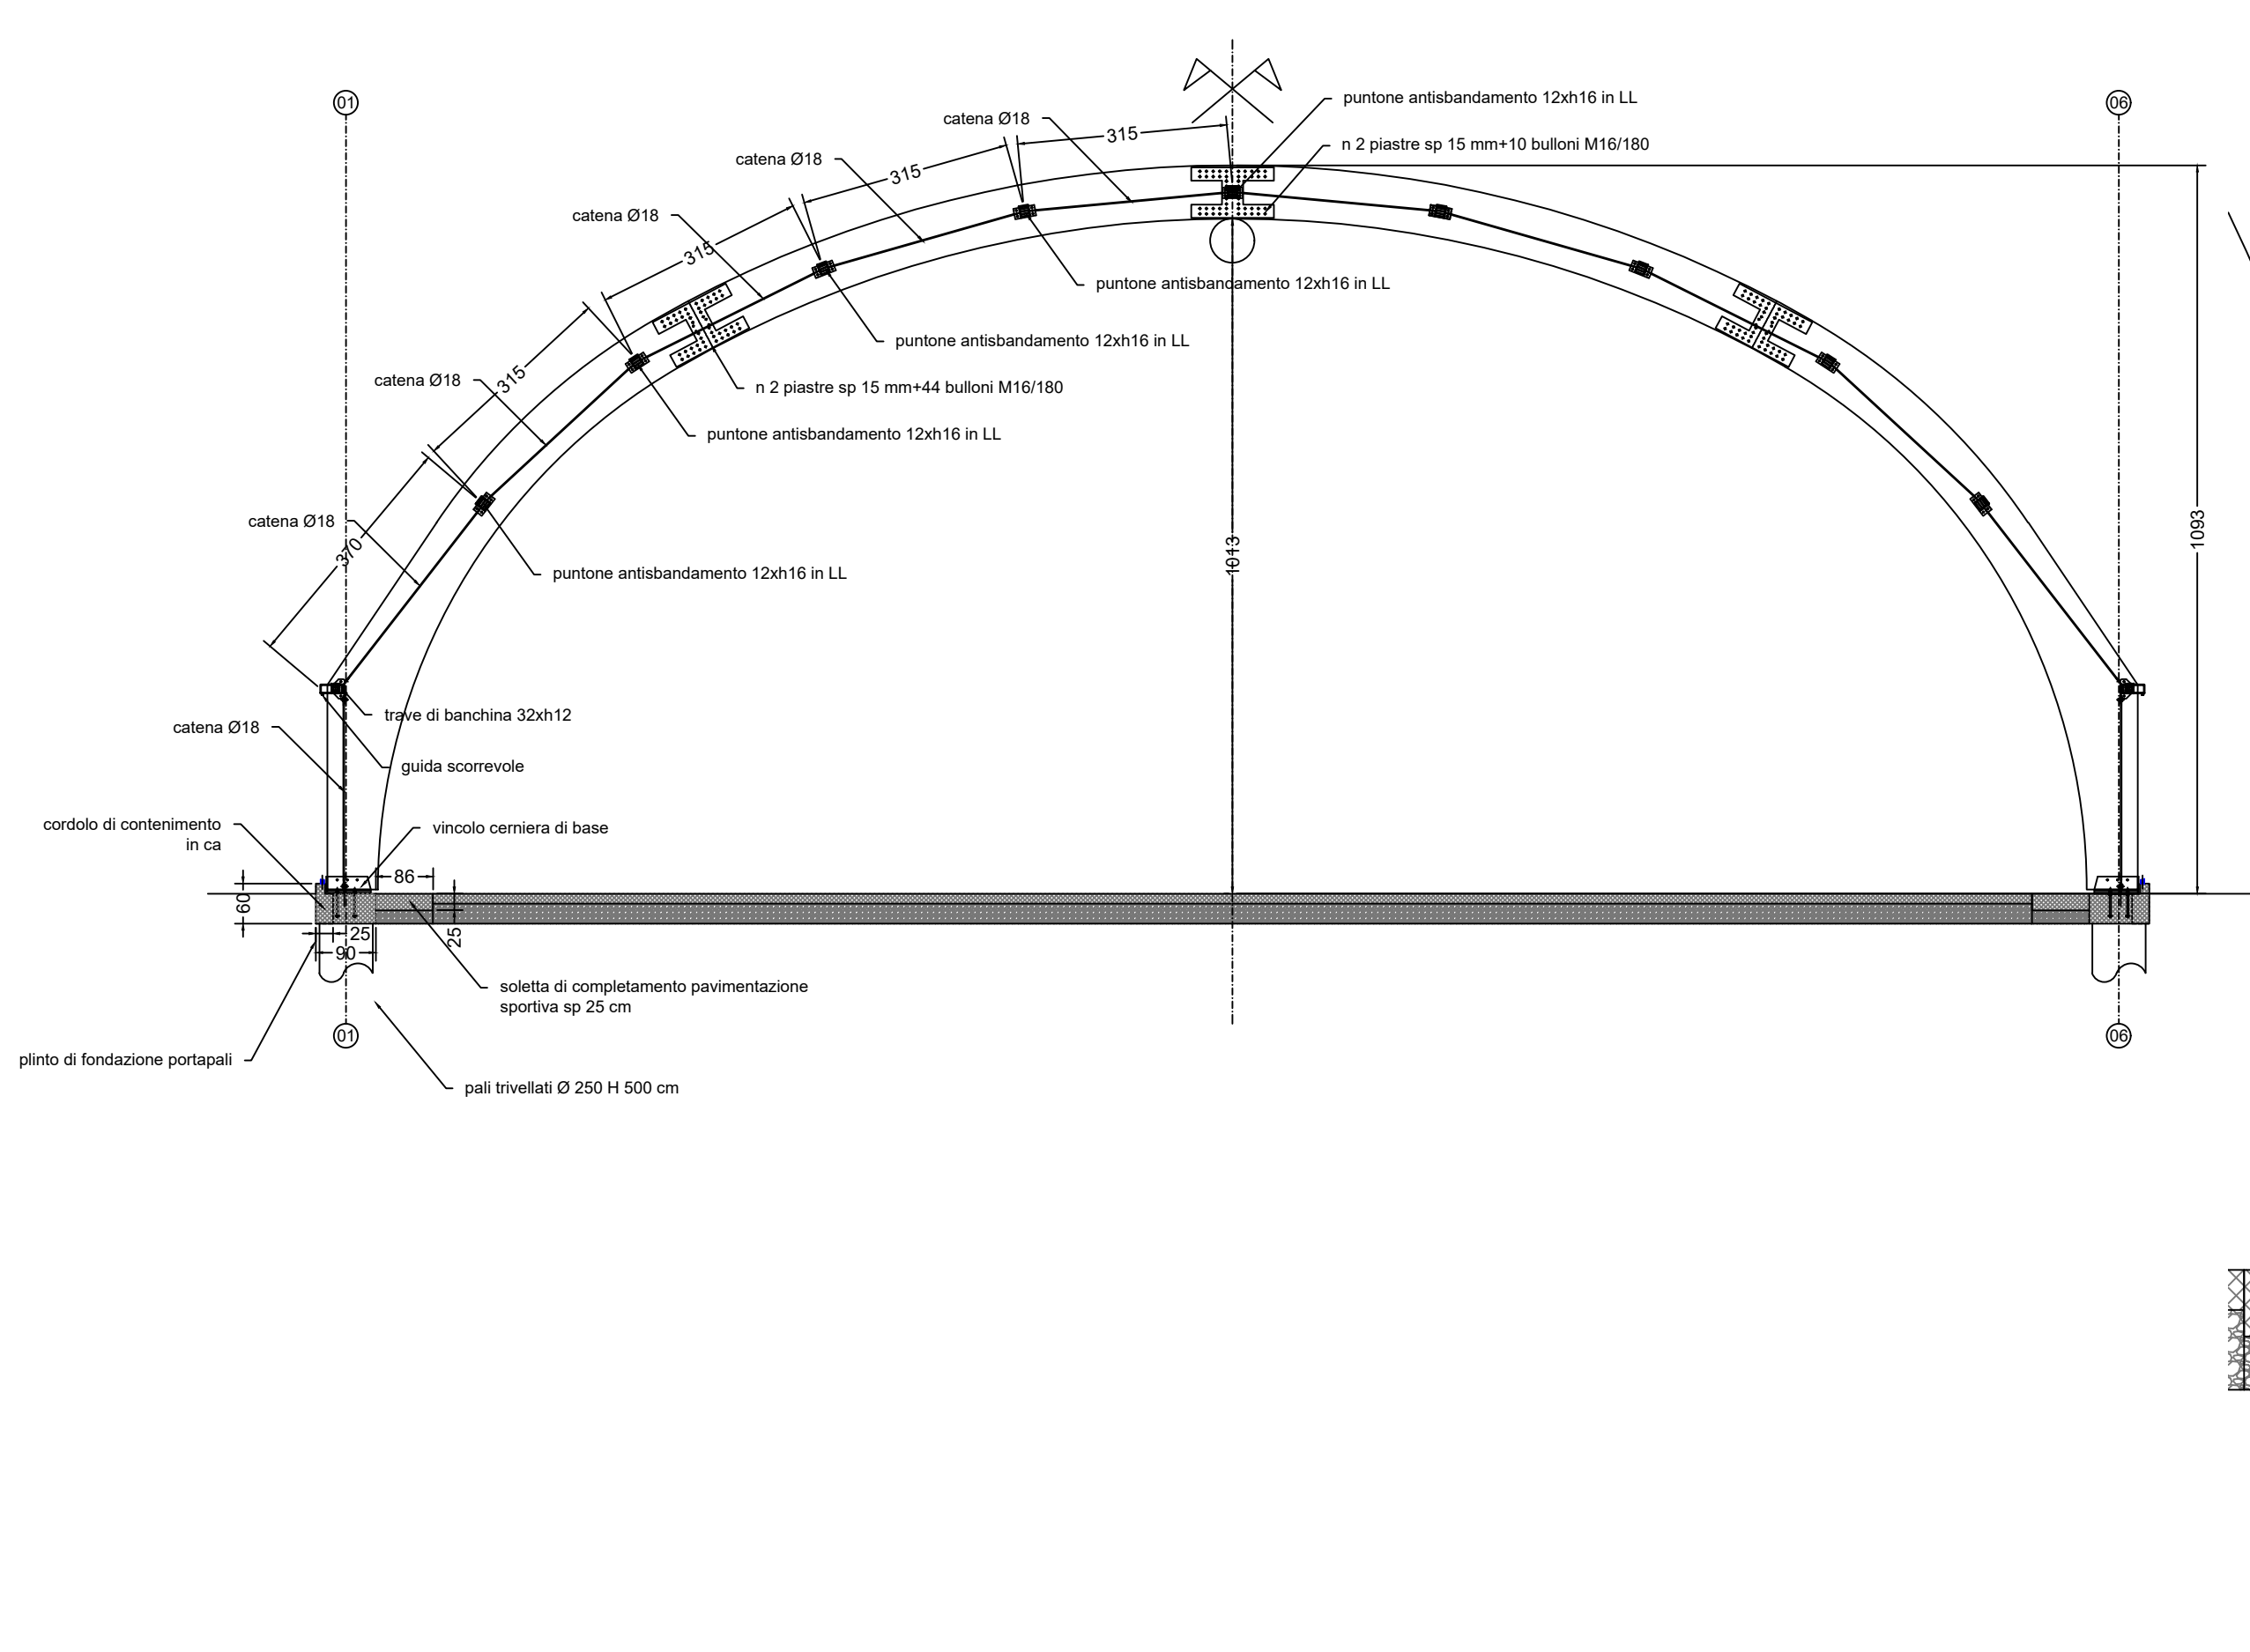

SEZIONE 2-2 scala 1.100 (baraccatura di testata)

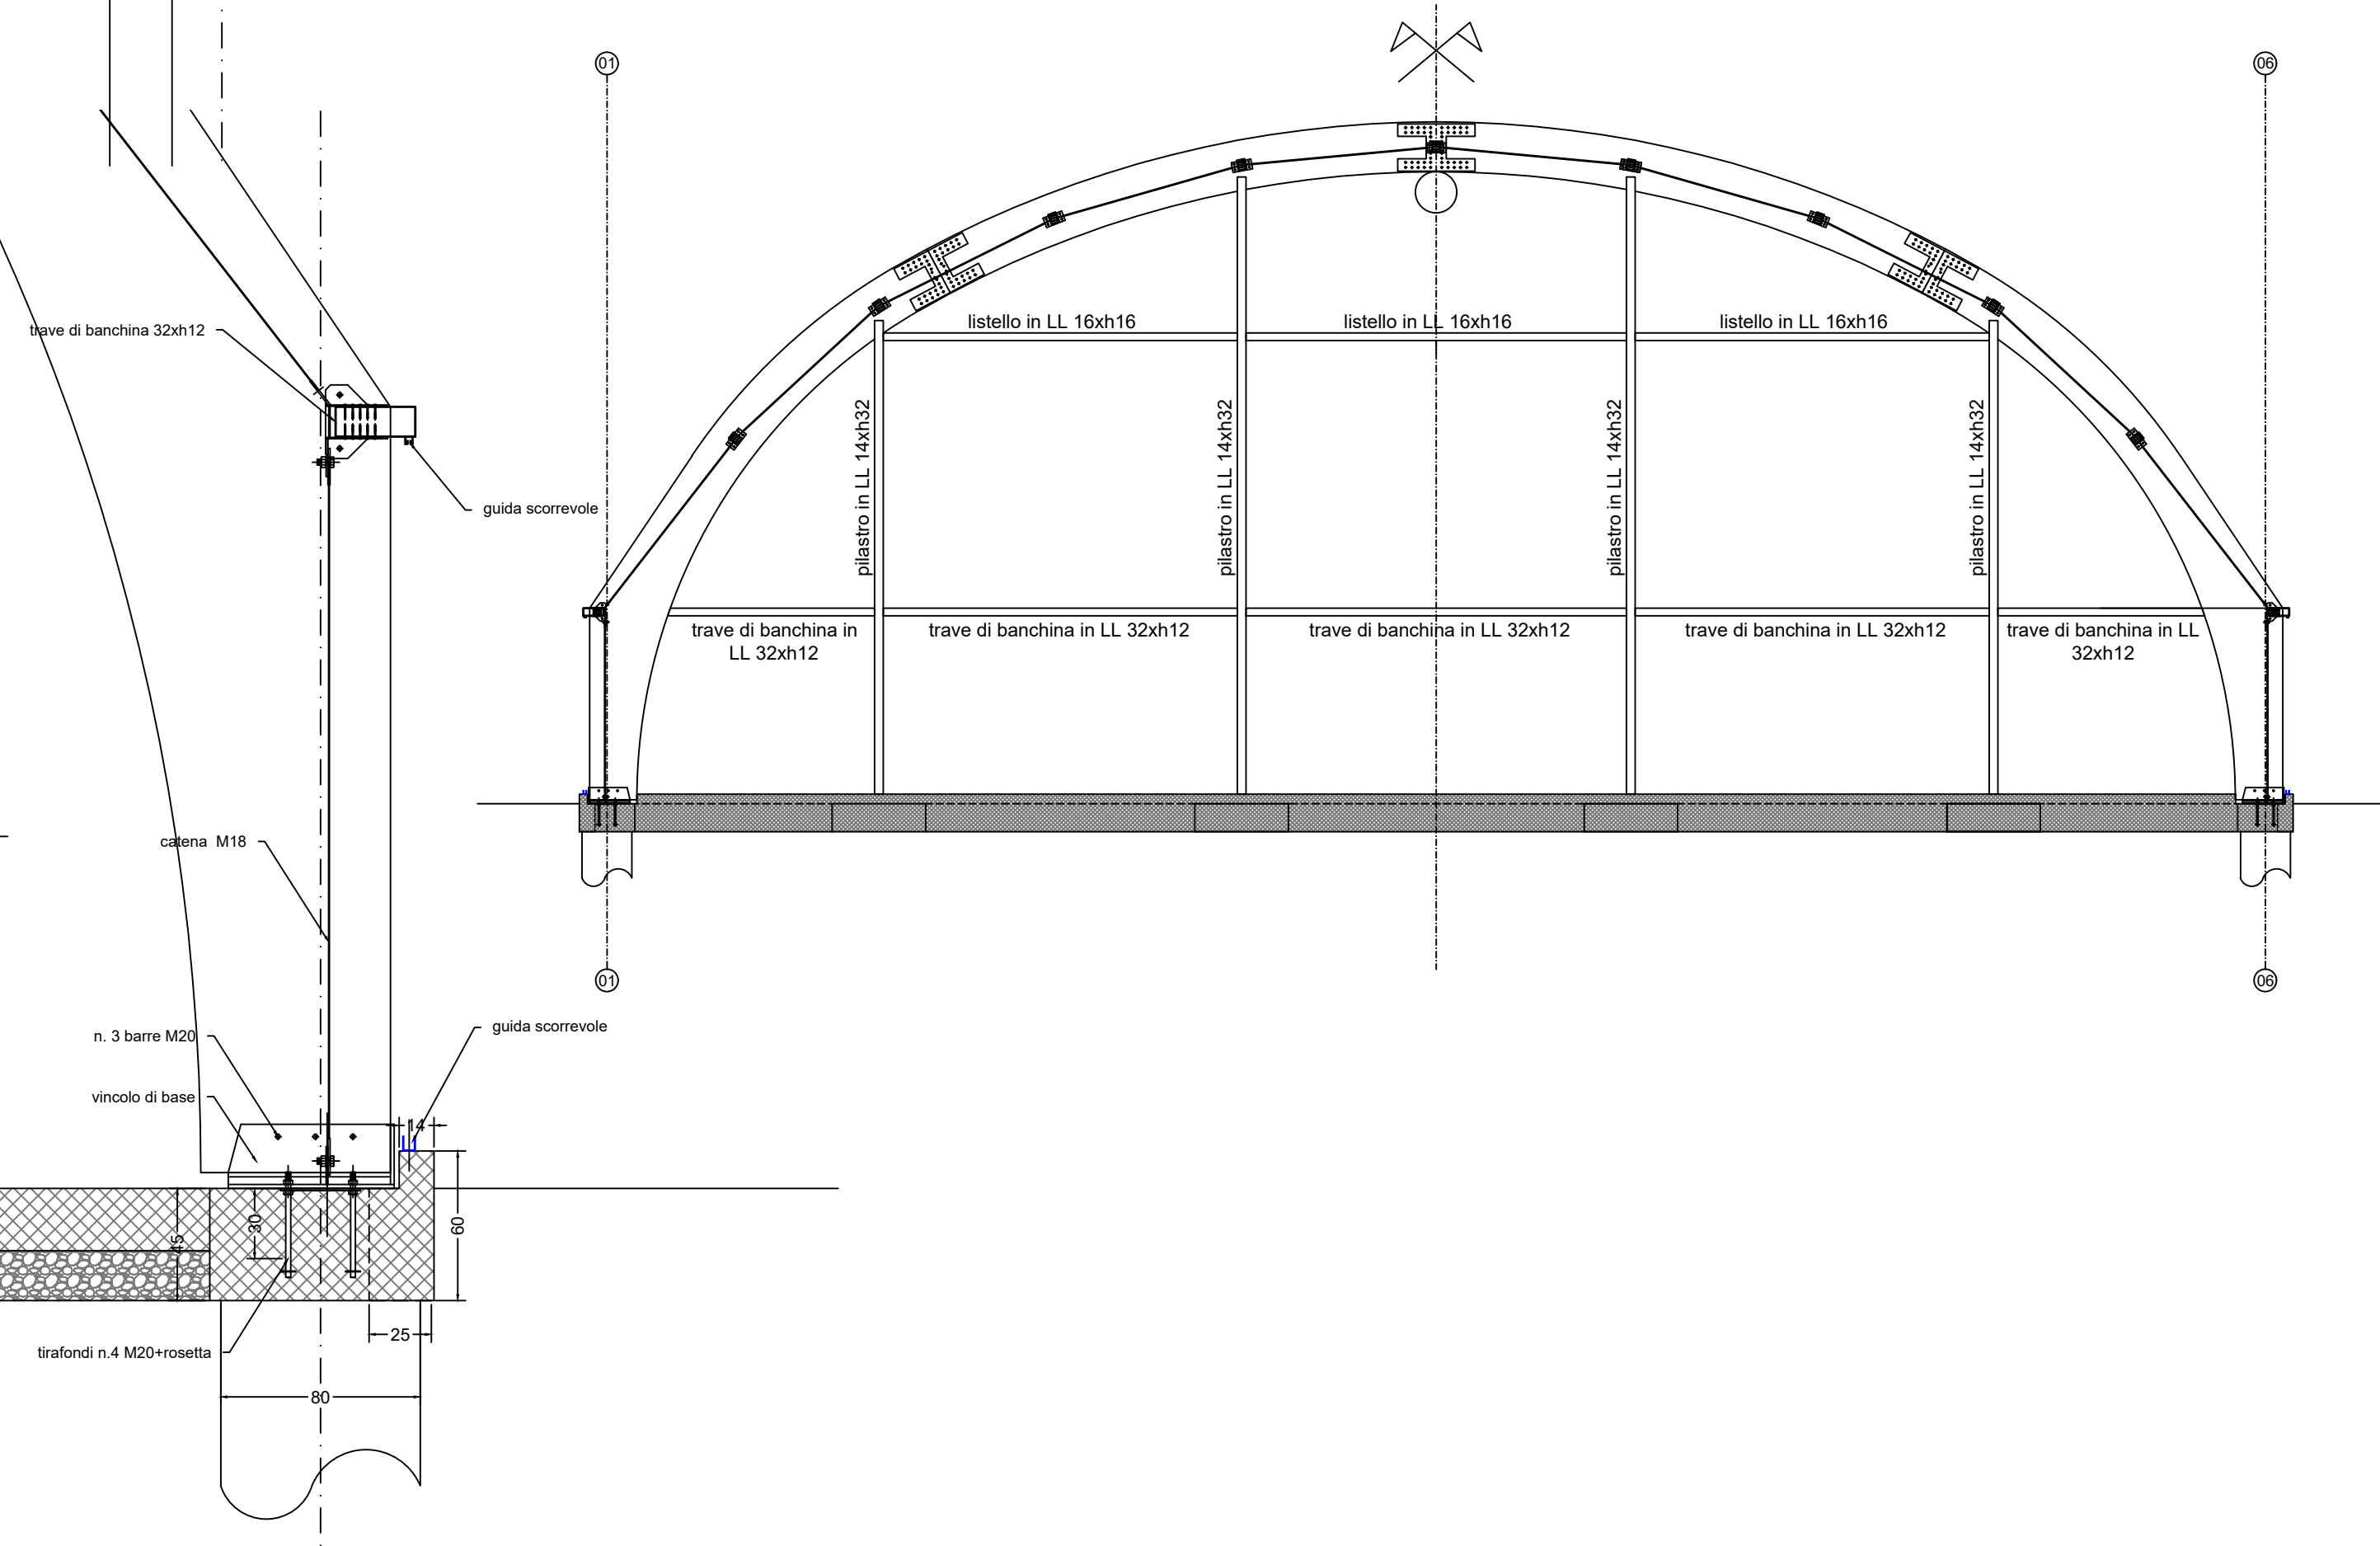

TAGLI ARCO IN LAMELLARE scala 1.100

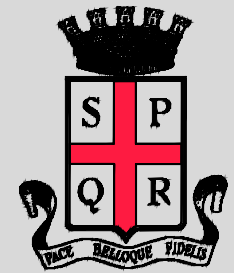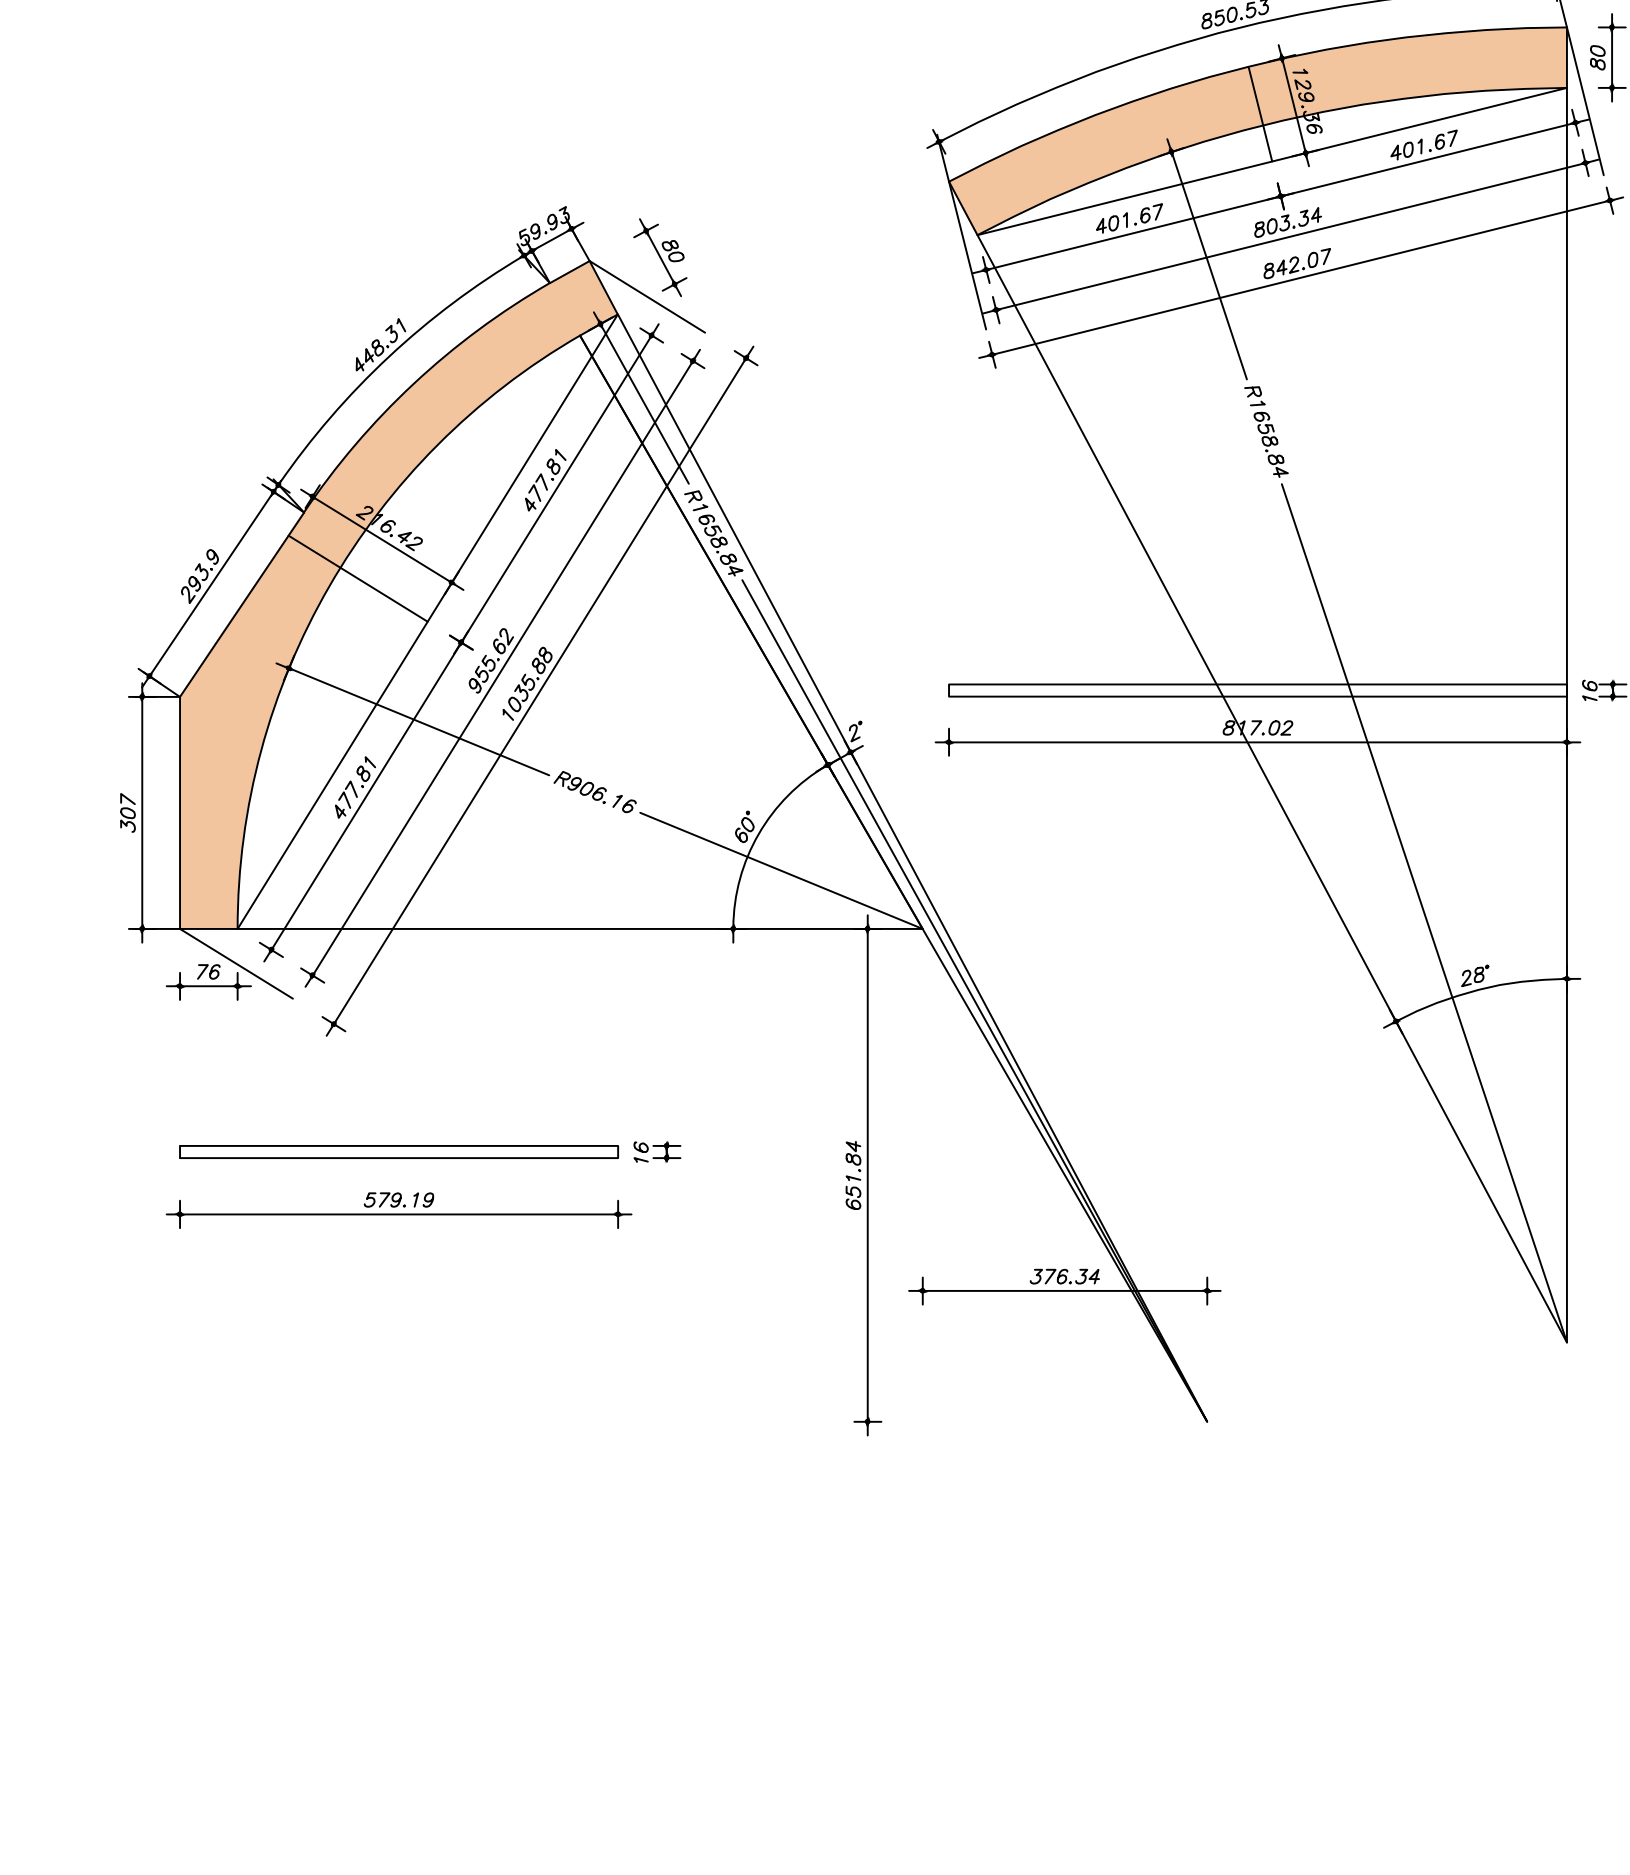

COMUNE DI REGGIO EMILIA
SERVIZIO INGEGNERIA EDIFICI



COPERTURA DELLA PISTA POLIVALENTE DEL CENTRO SOCIALE PIGAL
PROGETTO ESECUTIVO

ST00 SCHEMI STRUTTURE
scala 1.100 e 1.50

RESPONSABILE DEL PROCEDIMENTO:
ERNES TORREGGIANI Ingegnere

IL PROGETTISTA ARCHITETTONICO:
LUCA FORTI Ingegnere iscr. N. 1364

INGES PROGETTI
S.R.L.

Ings. Progetti Srl
Via Brigata Reggio, 24
42124 Reggio nell'Emilia
CFP/IVA 02202350357